

Województwo: pomorskie
 Powiat: człuchowski
 Jednostka ewidencyjna: Człuchów 220303_2
 Obręb ewidencyjny: Biskupnica 488/15
**Mapa sytuacyjno-wysokościowa
 do celów projektowych**
 Skala 1: 500

Gmina: Człuchów
 Obręb: Biskupnica
 Działka: 488/15

arkusz mapy: 6.205.14.12.4.4
 układ współrzędnych geodezyjnych: 2000/18
 układ wysokościowy: PL-EVRF2007-NH


Mapa aktualna na dzień: 16.09.2020r
 Nr zlecenia: 210/2020 Id. zgt.: GKIK.6640.1127.2020

Granice nieruchomości działki nr 488/15
 zostały przejęte z Ewidencji Grotów i Budynków.
 Nie dokonano ustalenia przebiegu granic nieruchomości.
 Mapa została wykonana bez ustalenia obciążań
 służebnościami gruntowymi.
 Nie wyklucza się istnienia w terenie urządzeń podziemnych
 dla których brak było informacji branżowych i nie zostały
 odwołane w czasie inwentaryzacji geodezyjnej!

GEOCENTR Spółka z o. o. w Człuchowie
 77-300 Człuchów, ul. Botorego 2a
 tel. 59 834 32 13, kom. 605 099 054
 e-mail: poczta@gocentr.pl www.gocentr.pl

Wykonawca:

PROJEKT ZAGOSPODAROWANIA TERENU
GĘBARZEWO, GM. CZŁUCHÓW DZ. NR 488/18 OBRĘB BISKUPNICA
SKALA 1:500

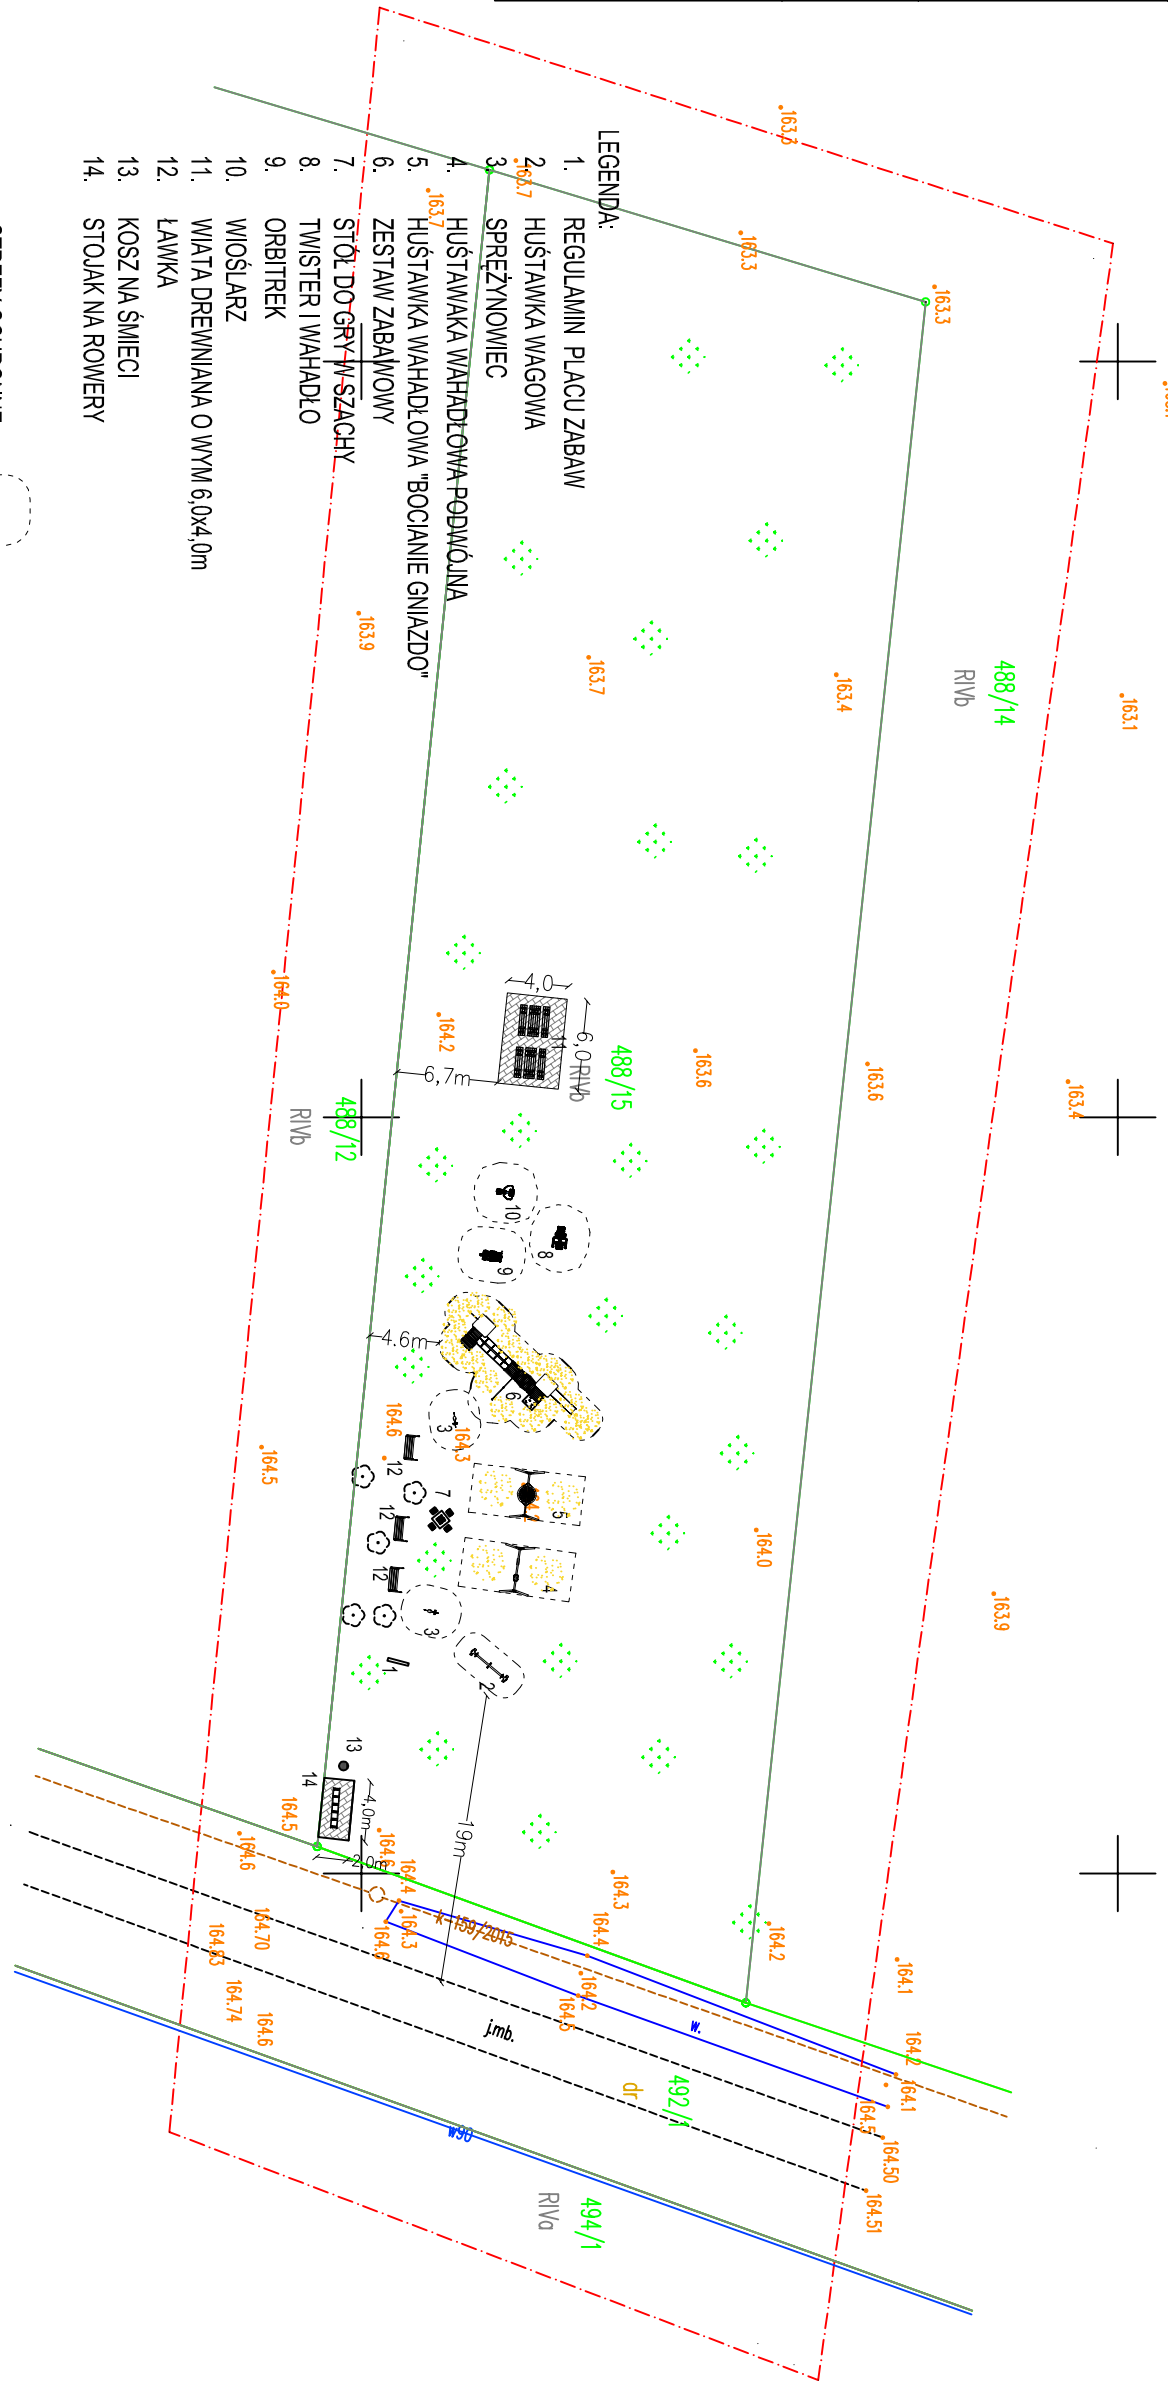

- LEGENDA:**
1. REGULAMIN PLACU ZABAW
 2. HUŚTAWKA WAGOWA
 3. SPRĘŻYNOWIEC
 4. HUŚTAWKA WAHADŁOWA-PODWÓJNA
 5. HUŚTAWKA WAHADŁOWA "BOCIANIE GNIAZDO"
 6. ZESTAW ZABAWOWY
 7. STÓŁ DO GRY W SZACHY
 8. TWISTER I WAHADŁO
 9. ORBITREK
 10. WIOŚLARZ
 11. WIATA DREWNIANA O WYM 6,0x4,0m
 12. ŁAWKA
 13. KOSZ NA ŚMIECI
 14. STOJAK NA ROWERY


- STREFY OCHRONNE**
- NAWIERZCHNIA PIASZCZYSTA
 - NAWIERZCHNIA TRAWIASTA
 - NAWIERZCHNIA UTWARDZONA

Y | x 5947200.00
 64446900.00

Objekt	Objekt rekreacyjno-wypoczynkowy		
Adres	Gębarzewo, gm. Człuchów dz. nr 488/15 obręb Biskupnica		
Przedmiot	Projekt zagospodarowania terenu - wiata drewniana, elementy siłowni zaw. i placu zabaw		
Projektant	Tech. bud. Zenon Służkowski upr. AN/8346/374/82		
Skala	1:500	Data	wrzesień 2020

R1Vb

PROJEKT ZAGOSPODAROWANIA TERENU GĘBARZEWO, GM. CZŁUCHÓW DZ. NR 488/18 OBRĘB BISKUPNICA

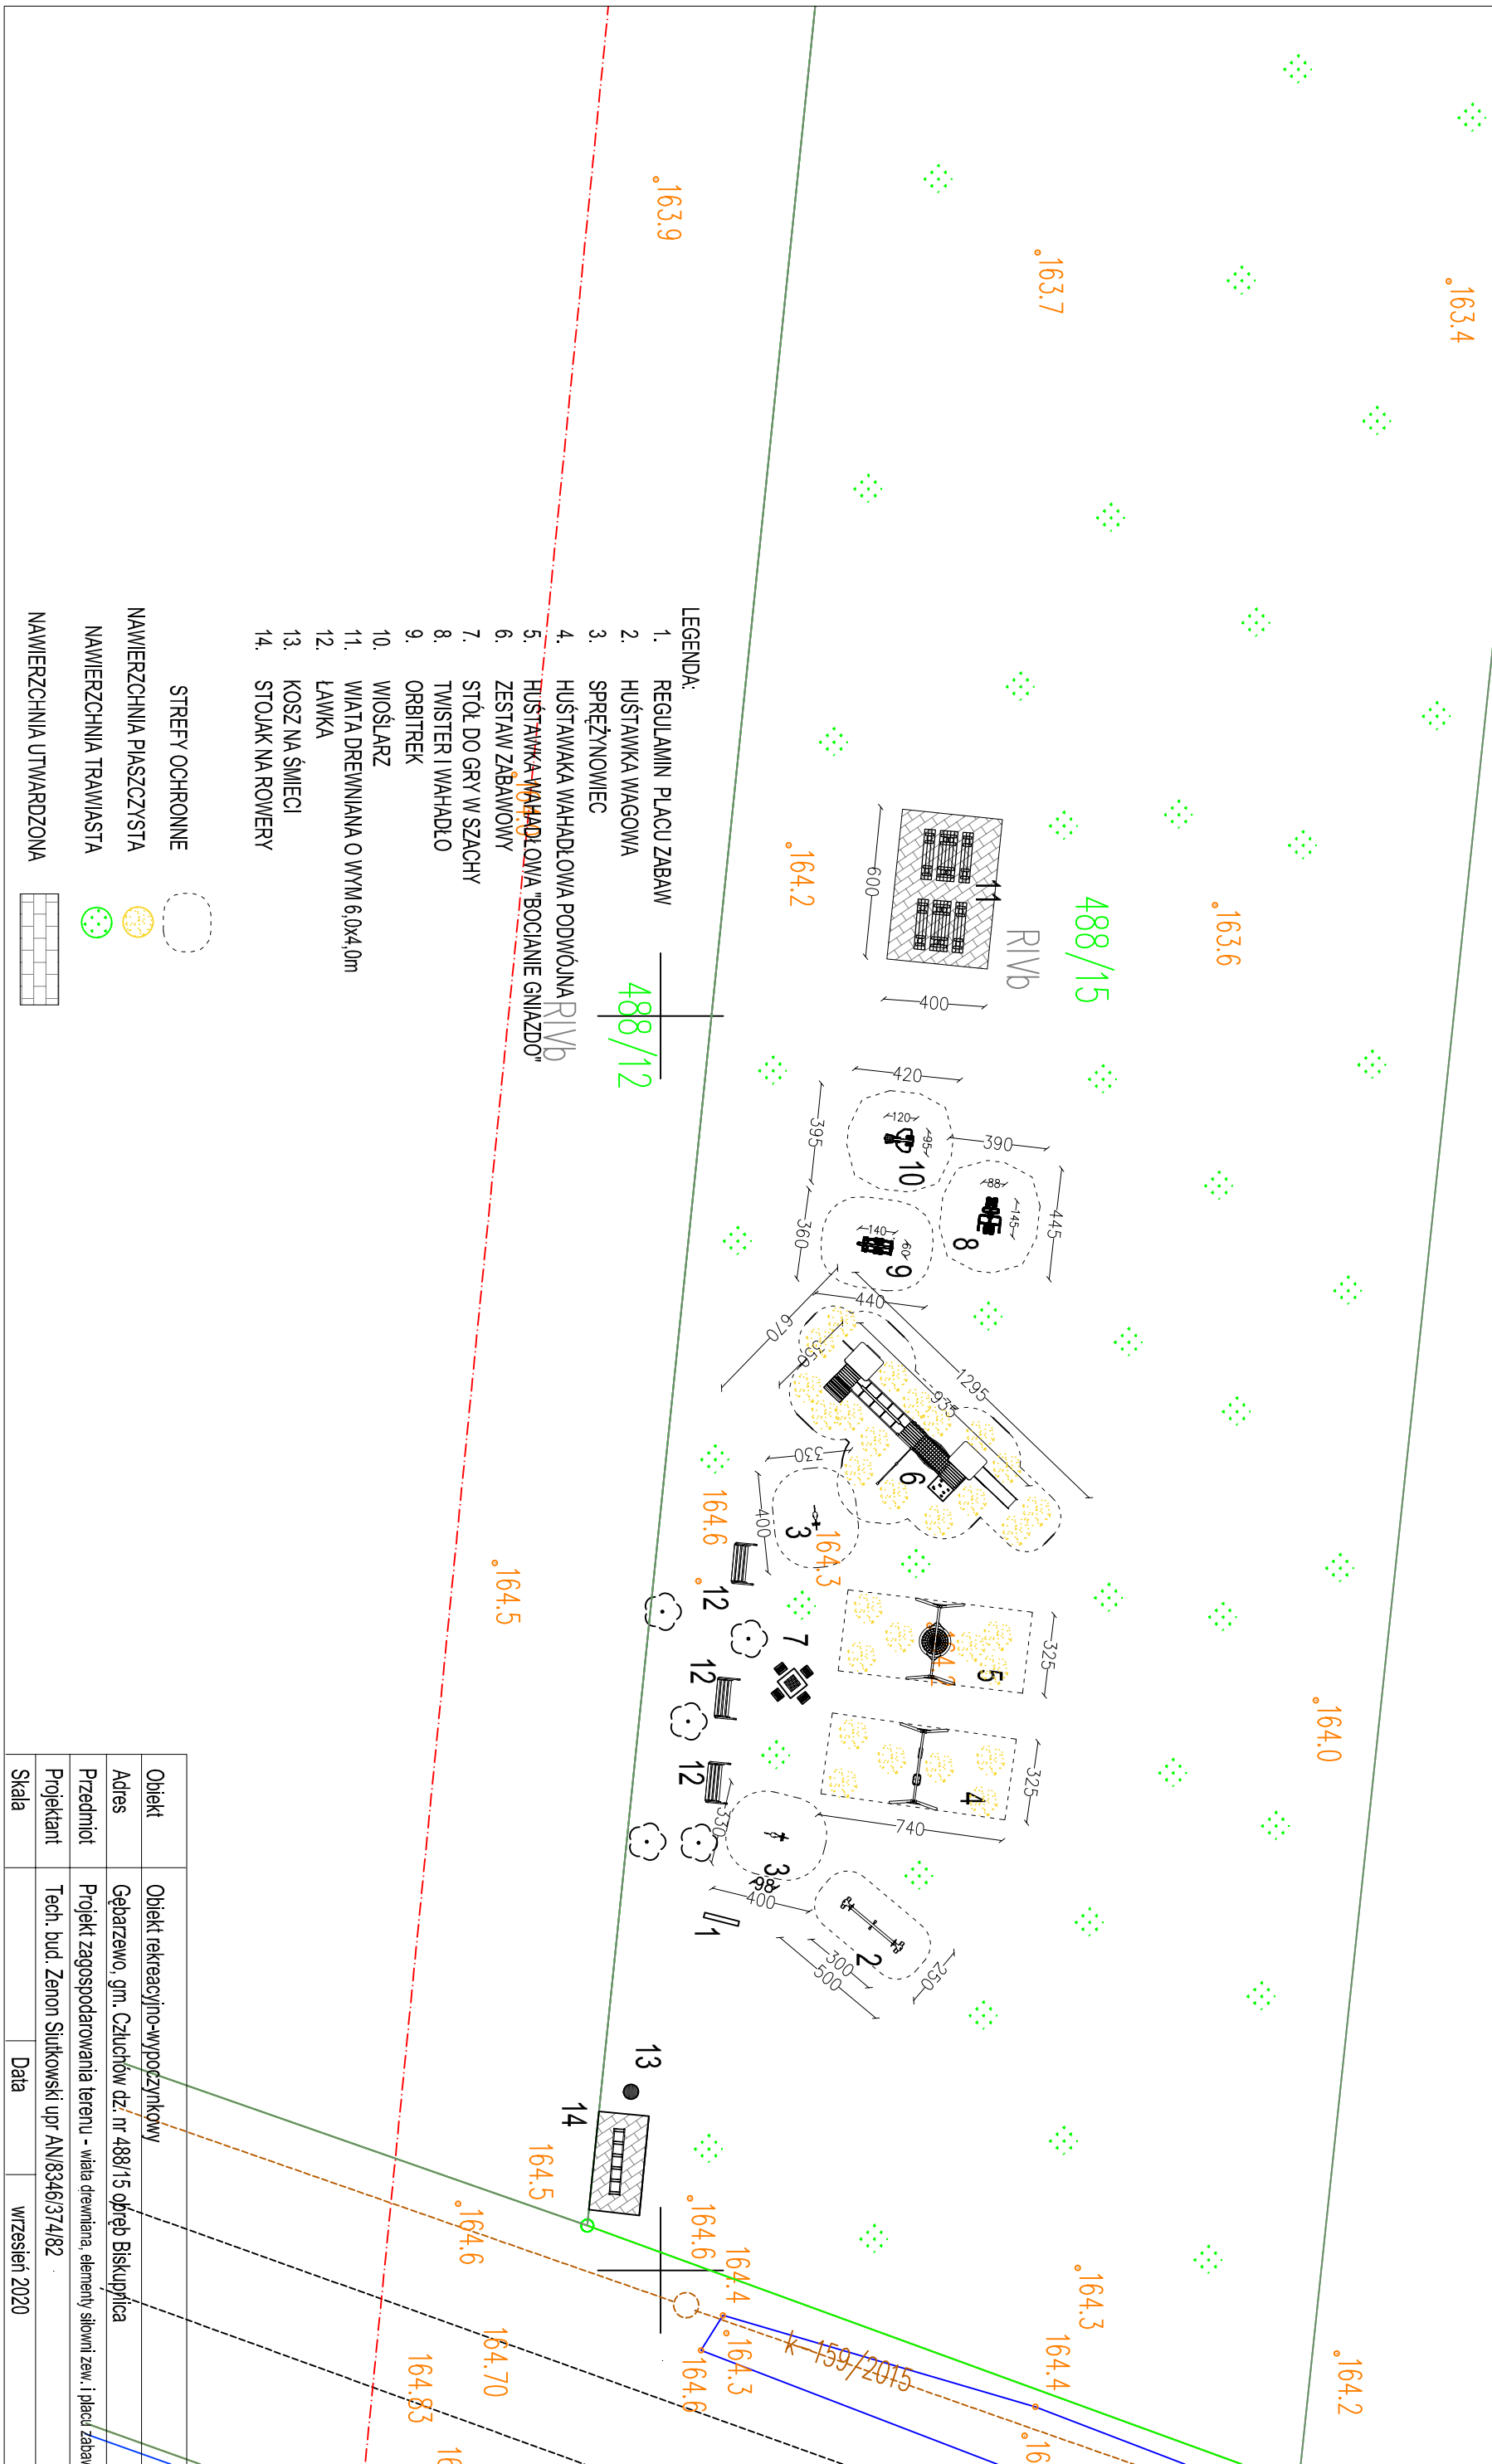

- LEGENDA:
1. REGULAMIN PLACU ZABAW
 2. HUŚTAWKA WAGOWA
 3. SPRĘŻYNOWIEC
 4. HUŚTAWKA WAHADŁOWA PODWÓJNA R1Vb
 5. HUŚTAWKA WAHADŁOWA "BOCIANIE GNIAZDO"
 6. ZESTAW ZABAWOWY
 7. STÓŁ DO GRY W SZACHY
 8. TWISTER I WAHADŁO
 9. ORBITREK
 10. WIOSŁARZ
 11. WIATA DREWNIANA O WYM 6,0x4,0m
 12. ŁAWKA
 13. KOSZ NA ŚMIECI
 14. STOJAK NA ROWERY

- STREFY OCHRONNE
- NAWIERZCHNIA PIASZCZYSTA
 - NAWIERZCHNIA TRAWIASTA
 - NAWIERZCHNIA UTWARDZONA

Objekt	Objekt rekreacyjno-wypoczynkowy
Adres	Gębarzewo, gm. Człuchów dz. nr 488/15 obręb Biskupnica
Przedmiot	Projekt zagospodarowania terenu - wiata drewniana, elementy siłowni zew., i plac zabaw
Projektant	Tech. bud. Zenon Siutkowski upr AN/8346/374/82
Skala	Data wrzesień 2020