

w sprawie przystąpienia do sporządzenia miejscowego planu zagospodarowania przestrzennego terenu pod usługi i rekreację w obrębie geodezyjnym Krępsk, gmina Człuchów.

Na podstawie:

- art. 18 ust. 2 pkt. 5 ustawy z dnia 8 marca 1990 r. o samorządzie gminnym (jednolity tekst: Dz. U. z 2001 r. Nr 142, poz. 1591 ze zmianami: z 2002 r. Nr 23, poz. 220, Nr 62, poz. 558, Nr 113, poz. 984, Nr 153, poz. 1271, Nr 214, poz. 1806; z 2003 r. Nr 80, poz. 717, Nr 162 poz.1568; z 2004r. Nr 102 poz.1055, Nr 116 poz. 1203, Nr 167 poz.1759; z 2005 r. Nr 172, poz. 1441, Nr 175, poz. 1457; z 2006 r. Nr 17, poz. 128, Nr 181, poz. 1337; z 2007 r. Nr 138, poz. 974, Nr 173, poz. 1218; z 2008 r. Nr 180, poz. 1111),
- art. 14 ust. 1 ustawy z dnia 27 marca 2003 r. o planowaniu i zagospodarowaniu przestrzennym (Dz. U. z 2003 r. Nr 80 poz. 717 ze zmianami: z 2004r. Nr 6 poz.41, Nr 41, poz. 1492, z 2005 r. Nr 113, poz. 954, Nr 130, poz. 1087, z 2006 r. Nr 45, poz. 319, Nr 225, poz. 1635, z 2007 r. Nr 127, poz. 880)

- Rada Gminy uchwała, co następuje:

§ 1

Przystąpić do sporządzenia miejscowego planu zagospodarowania przestrzennego dla terenu przeznaczonego pod usługi i rekreację na działkach nr 401, 400/5, 402, 400/3, 404/1, 405, 404/3, 409/3, 409/1, 404/2, 393/3, 406, cz. 403 w obrębie geodezyjnym Krępsk gmina Człuchów.

§ 2

Granice objęte planem określa załącznik graficzny do niniejszej uchwały.

§ 3

Wykonanie uchwały powierza się Wójtowi Gminy Człuchów.

§ 4

Uchwała wchodzi w życie z dniem podjęcia i podlega ogłoszeniu w sposób zwyczajowo przyjęty.

Przewodniczący Rady Gminy
Andrzej Bachan


Uzasadnienie.

Zgodnie z ustawą z dnia 27 marca 2003 r. o planowaniu i zagospodarowaniu przestrzennym (Dz. U. Nr 80, poz. 717 z zm. z 2004r. Nr 6 poz.41, Nr 141 poz. 1492, z 2005 r. Nr 113, poz. 954, Nr 130, poz. 1087, z 2006 r. Nr 45, poz. 319, Nr 225, poz. 1635, z 2007 r. Nr 127, poz. 880) z dniem 31 grudnia 2003 r. przestał obowiązywać miejscowy plan zagospodarowania przestrzennego gminy Człuchów. W związku z powyższym, w celu realizacji zadań gminy w zakresie planowania przestrzennego, w obrębie geodezyjnym Krępsk zaistniała potrzeba sporządzenia miejscowego planu zagospodarowania przestrzennego.

Teren określony granicami oznaczonymi na załączniku graficznym stanowi własność Agencji Nieruchomości Rolnych i zostanie przeznaczony pod usługi i rekreację. Całkowita powierzchnia terenów usług i rekreacji wraz z niezbędnymi drogami wynosi ok. 141 ha.



Handwritten signature and stamp, likely of the local authority or planning department.

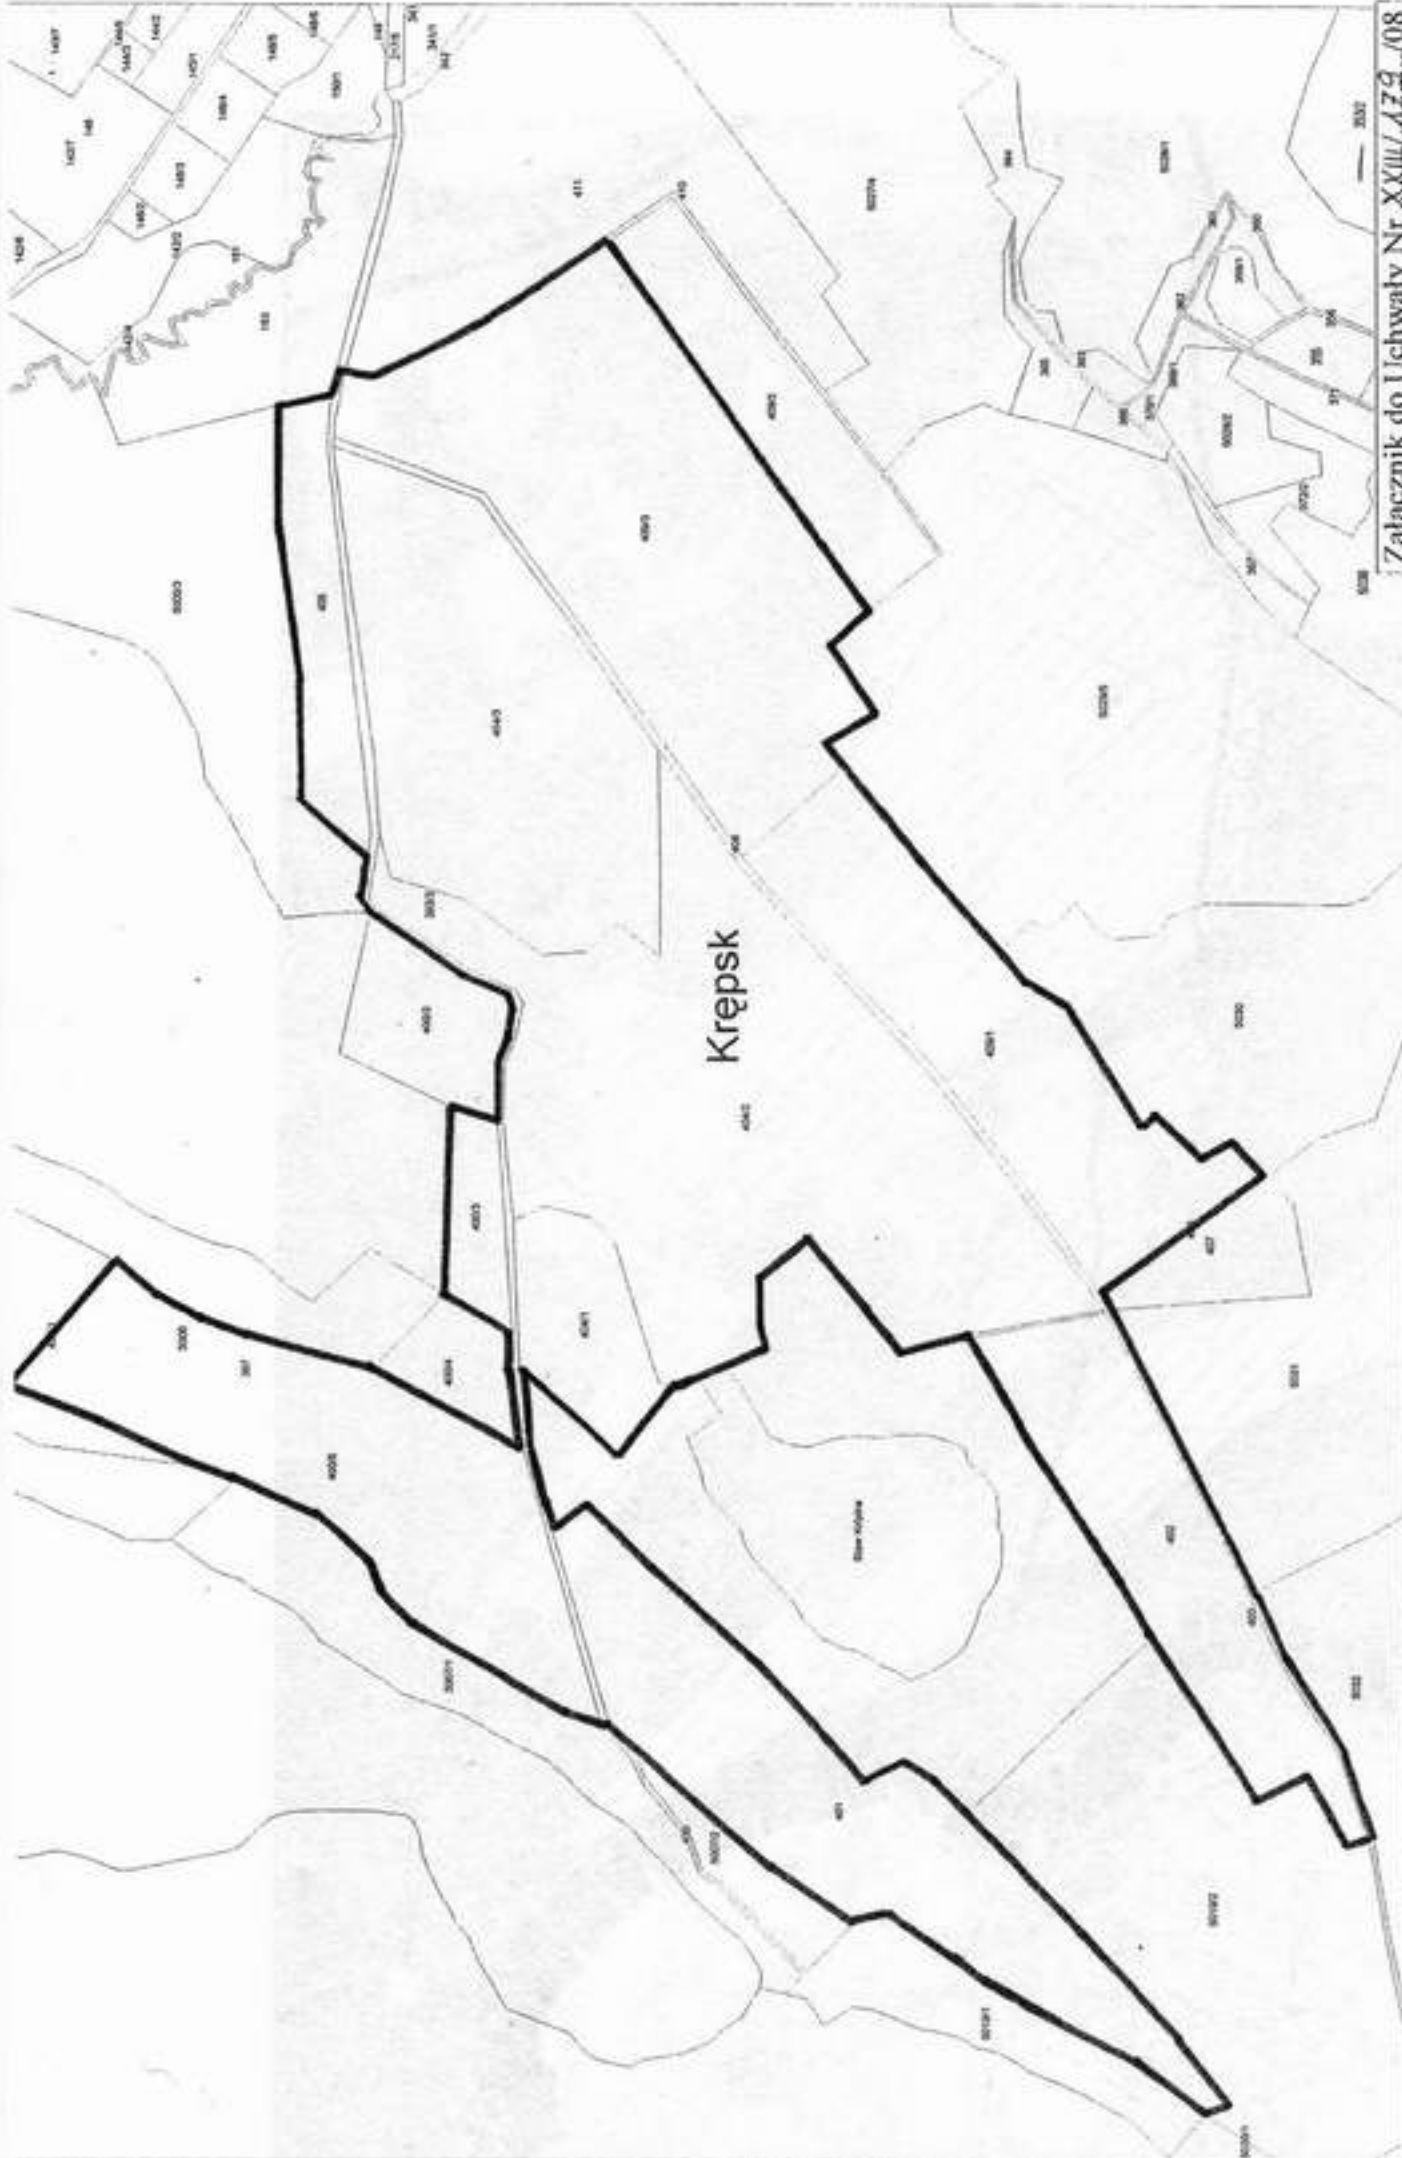

Krępsk

Załącznik do Uchwały Nr XXIII/1722/08
Rady Gminy Człuchów
z dnia 24.11.2008 r.
Przewodniczący Rady Gminy
Andrzej Bachan

SCALE 1 : 10 306



