

**Uchwała Nr XV/120/08
Rady Gminy Człuchów
z dnia 27 marca 2008 r.**

w sprawie: zmiany planu zagospodarowania przestrzennego Gminy Człuchów w obrębie geodezyjnym Kielpin zatwierdzonym uchwałą nr XXV/155/97 Rady Gminy Człuchów z dnia 07 sierpnia 1997 r.

Na podstawie:

- art. 18 ust. 2 pkt.5 ustawy z dnia 8 marca 1990 r. o samorządzie gminnym (jednolity tekst: Dz. U. z 2001 r. Nr 142, poz. 1591, zm. z 2002 r. Nr 23, poz. 220, Nr 62, poz. 558, Nr 113, poz. 984, Nr 153, poz. 1271, Nr 214, poz. 1806, z 2003 r. Nr 80, poz. 717, Nr 162 poz.1568; z 2004r. Nr 102 poz.1055, Nr 116 poz. 1203, Nr 167 poz.1759; z 2005 r. Nr 172, poz. 1441, Nr 175, poz. 1457, z 2006 r. Nr 17, poz. 128, Nr 181, poz. 1337)
- art. 14 ust. 1 i art. 27 ustawy z dnia 27 marca 2003 r. o planowaniu i zagospodarowaniu przestrzennym (Dz. U. z 2003 r. Nr 80 poz. 717, z 2004r. Nr 6 poz.41, Nr 141 poz. 1492, z 2005 r. Nr 113, poz. 954, Nr 130, poz. 1087; z 2006 r. Nr 45, poz. 319, Nr 225, poz. 1635),

Rada Gminy uchwala, co następuje:

§ 1

Przystąpić do sporządzenia zmiany planu zagospodarowania przestrzennego Gminy Człuchów w obrębie geodezyjnym Kielpin zatwierdzonym uchwałą nr XXV/155/97 Rady Gminy Człuchów z dnia 07 sierpnia 1997 r., w części obejmującej teren działek nr: cz. 134, 135, 136, 137, 138, 139, 140, 141, 142, 143, 144, 145, 146, 147, 148, 149, 150, 151, 152, 153, 154, 155, 156, 157, 158, 159, 160, 161, 162, 163, 164, 165, 166, 167, 168, 169, 170, 171, 172, 173, 174, 175, 176, 177. Zmiana planu polega na przeznaczeniu w/w działek pod zabudowę mieszkaniową oraz mieszkaniowo - usługową.

§ 2

Granice objęte zmianą planu określa załącznik graficzny do niniejszej uchwały.

§ 3

Wykonanie uchwały powierza się Wójtowi Gminy Człuchów.

§ 4

Uchwała wchodzi w życie z dniem podjęcia.

Przewodniczący Rady Gminy

Andrzej Bachan

Wzrost 1.03.03
2003.03.03

UZASADNIENIE


Zgodnie z ustawą z dnia 27 marca 2003 r. o planowaniu i zagospodarowaniu przestrzennym (Dz. U. Nr 80, poz. 717) z dniem 31 grudnia 2003 r. przestał obowiązywać miejscowy plan zagospodarowania przestrzennego gminy Człuchów. W związku z powyższym, w celu realizacji zadań gminy w zakresie planowania przestrzennego, w obrębie geodezyjnym Kiełpin zaistniała potrzeba zwiększenia zasobu działek przeznaczonych pod zabudowę mieszkaniową i mieszkaniowo – usługową.

[Faint, illegible text]

[Faint, illegible text]

[Faint, illegible text]

[Handwritten signature]

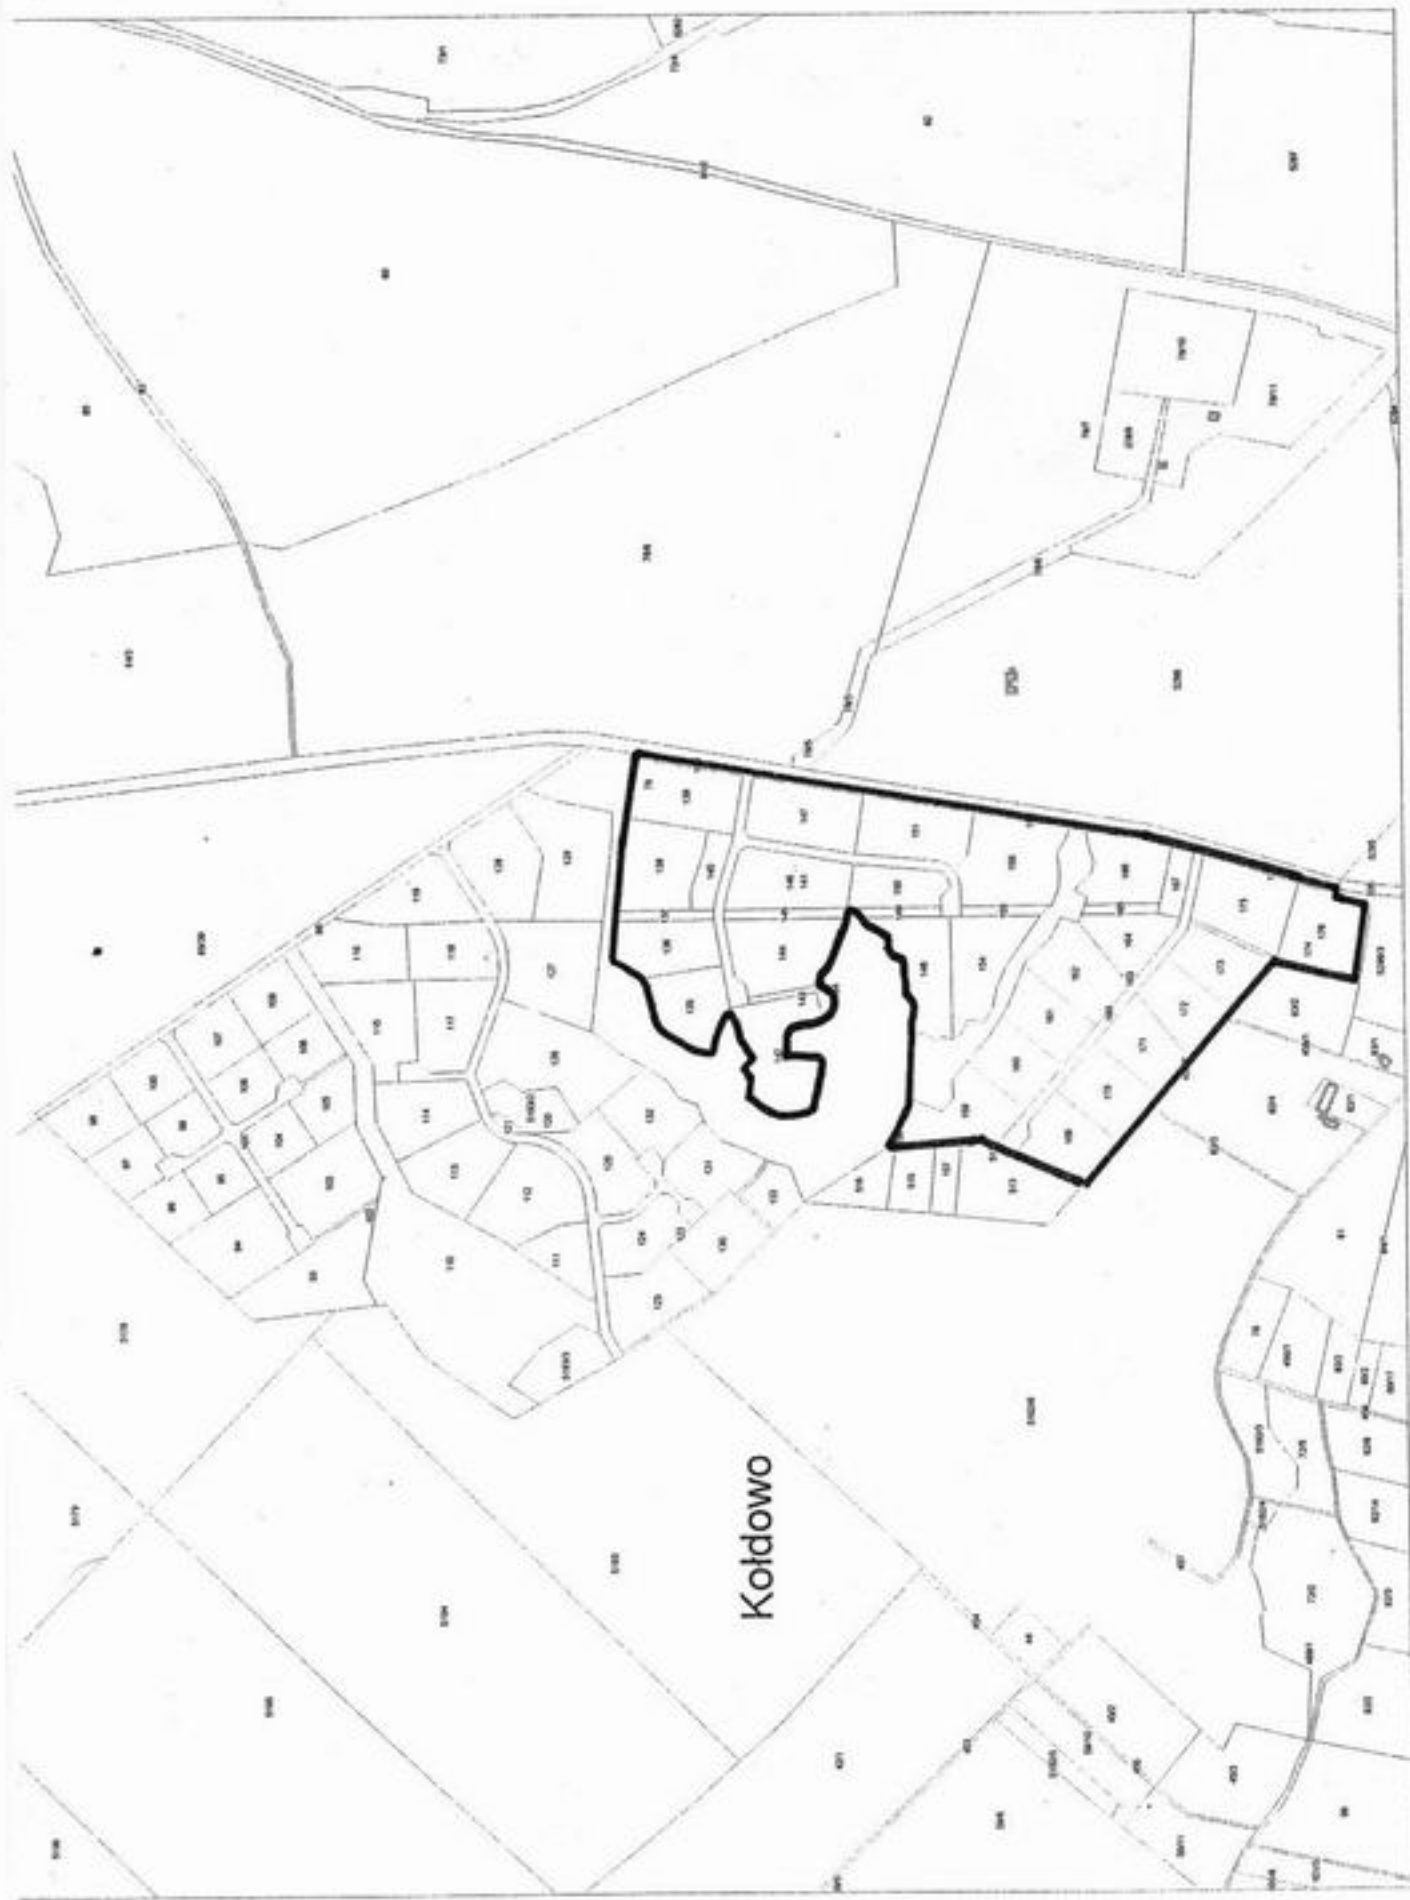

Załącznik do Uchwały nr XV/120/08
Rady Gminy w Człuchowie
z dnia 27 marca 2008r.

Przewodniczący Rady Gminy
Andrzej Bachan
Andrzej Bachan

SCALE 1 : 12 148

