


WYRYS ZE STUDIUM UWARUNKOWAŃ I KIERUNKÓW ZAGOSPODAROWANIA PRZESTRZENNEGO GMINY CZŁUCHÓW
uchwalonego uchwałą Nr XLII/282/13 Rady Gminy Człuchów z dnia 19 sierpnia 2013r.

- GRANICA OBSZARU OBJĘTEGO PLANEM
- FUNKCJE USTALONE W STUDIUM
- MUT OBSZARY ROZWOJU ZABUDOWY MIESZKANIOWEJ I USŁUGOWEJ
- PG OBSZARY I TERENY GÓRNICZE

MIEJSKOWY PLAN ZAGOSPODAROWANIA PRZESTRZENNEGO CZĘŚCI OBRĘBU NIEZWIĘC W GMINIE CZŁUCHÓW

Załącznik graficzny nr 1 do uchwały nr Rady Gminy Człuchów z dnia

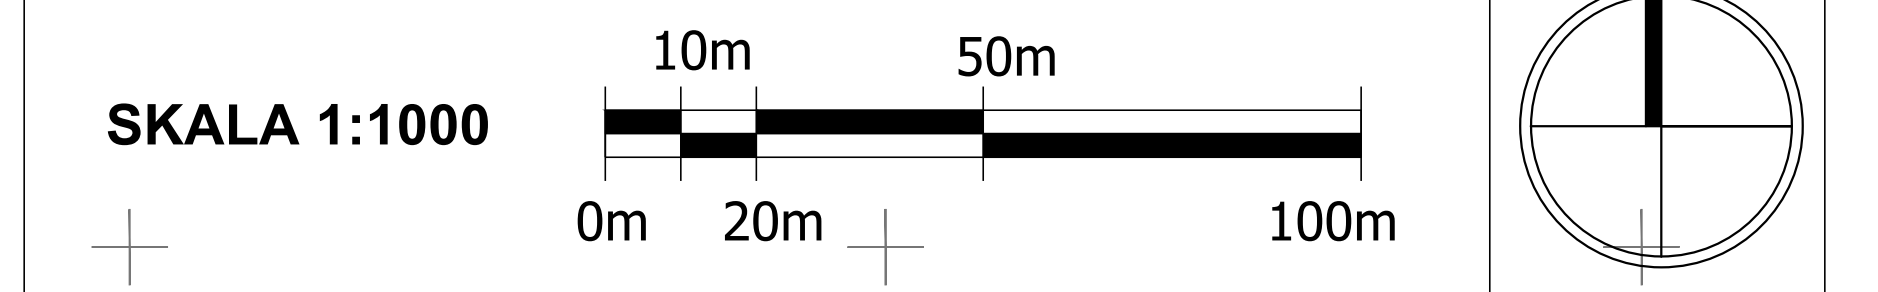

- OZNACZENIA GRAFICZNE BĘDĄCE USTALENIAMI PLANU:**
- GRANICA OBSZARU OBJĘTEGO PLANEM
 - LINIE ROZGRANICZAJĄCE TERENY O RÓŻNYM PRZEZNACZENIU LUB RÓŻNYM SPOSOBIE ZAGOSPODAROWANIA
 - LINIE ZABUDOWY, ŚCISŁE OKREŚLONE
 - LINIE ZABUDOWY, NIEPRZEKRACZALNE
 - PG TEREN ZŁOŻA KRUSZYWA NATURALNEGO
 - MN TEREN ZABUDOWY MIESZKANIOWEJ JEDNORODZINNEJ
 - MN/U TEREN ZABUDOWY MIESZKANIOWEJ JEDNORODZINNEJ I USŁUGOWEJ
 - MW/U TEREN ZABUDOWY MIESZKANIOWEJ WIELORODZINNEJ I USŁUGOWEJ
 - ZK TEREN ZIELENI KRAJOBRAZOWEJ
 - E/K TEREN INFRASTRUKTURY TECHNICZNEJ
 - KDW TEREN DRÓG WEWNĘTRZNYCH, DOJAZDOWYCH
- OZNACZENIA GRAFICZNE NIE BĘDĄCE USTALENIAMI PLANU:**
- GRANICE DZIAŁEK (PRZEBIEG ORIENTACYJNY)
 - ORIENTACYJNE USTYLOWANIE BUDYNKÓW
 - (0,52) ORIENTACYJNA POWIERZCHNIA TERENU W HEKTARACH

Sporządził: Wójł Gminy Człuchów
Opracował: mgr inż. arch. Grzegorz Rosa – POU nr G-193/2005
CZŁUCHÓW 2013

Woj. pomorskie
Powiat człuchowski
Gmina Człuchów
Obręb NIEZWIĘC
KRS: 5-0/99/2009

Mapa sytuacyjno-wysokościowa 1:1000 do celów projektowych
Dane: akta 2009, plan obrotowy "Kamień"
Wzrost mapy z: 6.206.16.02.4, 6.206.17.01.2, 6.206.16.10.2, 6.206.17.01.7, 6.206.16.10.4, 6.206.17.01.3, 6.206.16.10.2, 6.206.17.01.1
Nr k.s. nr. 01/2009

OPIS

1. Nazwa i adres inwestora
2. Adres i opis nieruchomości
3. Data sporządzenia mapy
4. Skala mapy
5. Data i podpis autora mapy
6. Data i podpis wydawcy mapy

OPIS

1. Nazwa i adres inwestora
2. Adres i opis nieruchomości
3. Data sporządzenia mapy
4. Skala mapy
5. Data i podpis autora mapy
6. Data i podpis wydawcy mapy