

**Uchwała Nr VII/67/15
Rady Gminy w Człuchowie
z dnia 23 czerwca 2015r.**

w sprawie: przystąpienia do sporządzenia miejscowego planu zagospodarowania przestrzennego dla działek położonych w obrębie geodezyjnym Płonica, gm. Człuchów.

Na podstawie:

- art. 18 ust. 2 pkt. 5 ustawy z dnia 8 marca 1990 o samorządzie gminnym (tekst jednolity: Dz. U. z 2013r. poz. 594 ze zm.)
- art. 14 ust. 1 ustawy z dnia 27 marca 2003 r. o planowaniu i zagospodarowaniu przestrzennym (Dz.U. z 2015r. poz. 199 ze zm.)

Rada Gminy uchwała, co następuje:

§ 1.

1. Przystępuje się do sporządzenia miejscowego planu zagospodarowania przestrzennego dla działek położonych w Płonicy, gm. Człuchów, zgodnie z §1 ust. 2 niniejszej uchwały.
2. Granice obszaru objętego uchwałą przedstawione zostały na załączniku graficznym.

§ 2.

Wykonanie uchwały powierza się Wójtowi Gminy.

§ 3.

Uchwała wchodzi w życie z dniem podjęcia.


Przewodniczący Rady Gminy

Elżbieta Pintos


UZASADNIENIE

Zgodnie z ustawą z dnia 27 marca 2003 r. o planowaniu i zagospodarowaniu przestrzennym (Dz. U. z 2015r. poz. 199 ze zm.) z dniem 31 grudnia 2003 r. przestał obowiązywać miejscowy plan zagospodarowania przestrzennego gminy Człuchów. W związku z powyższym, w celu realizacji zadań gminy w zakresie planowania przestrzennego, w obrębie geodezyjnym Płonica zaistniała potrzeba sporządzenia miejscowego planu zagospodarowania przestrzennego na terenie działek nr 14/62 i 14/63. Nieruchomości powyższe znajdują się w zasobie mienia Gminy Człuchów. Całkowita powierzchnia terenu objętego niniejszą uchwałą ma powierzchnię 2,0077ha. Plan miejscowy zostanie opracowany w celu przeznaczenia działek pod zabudowę usługową.

Przybliżona skala: 1 : 5000

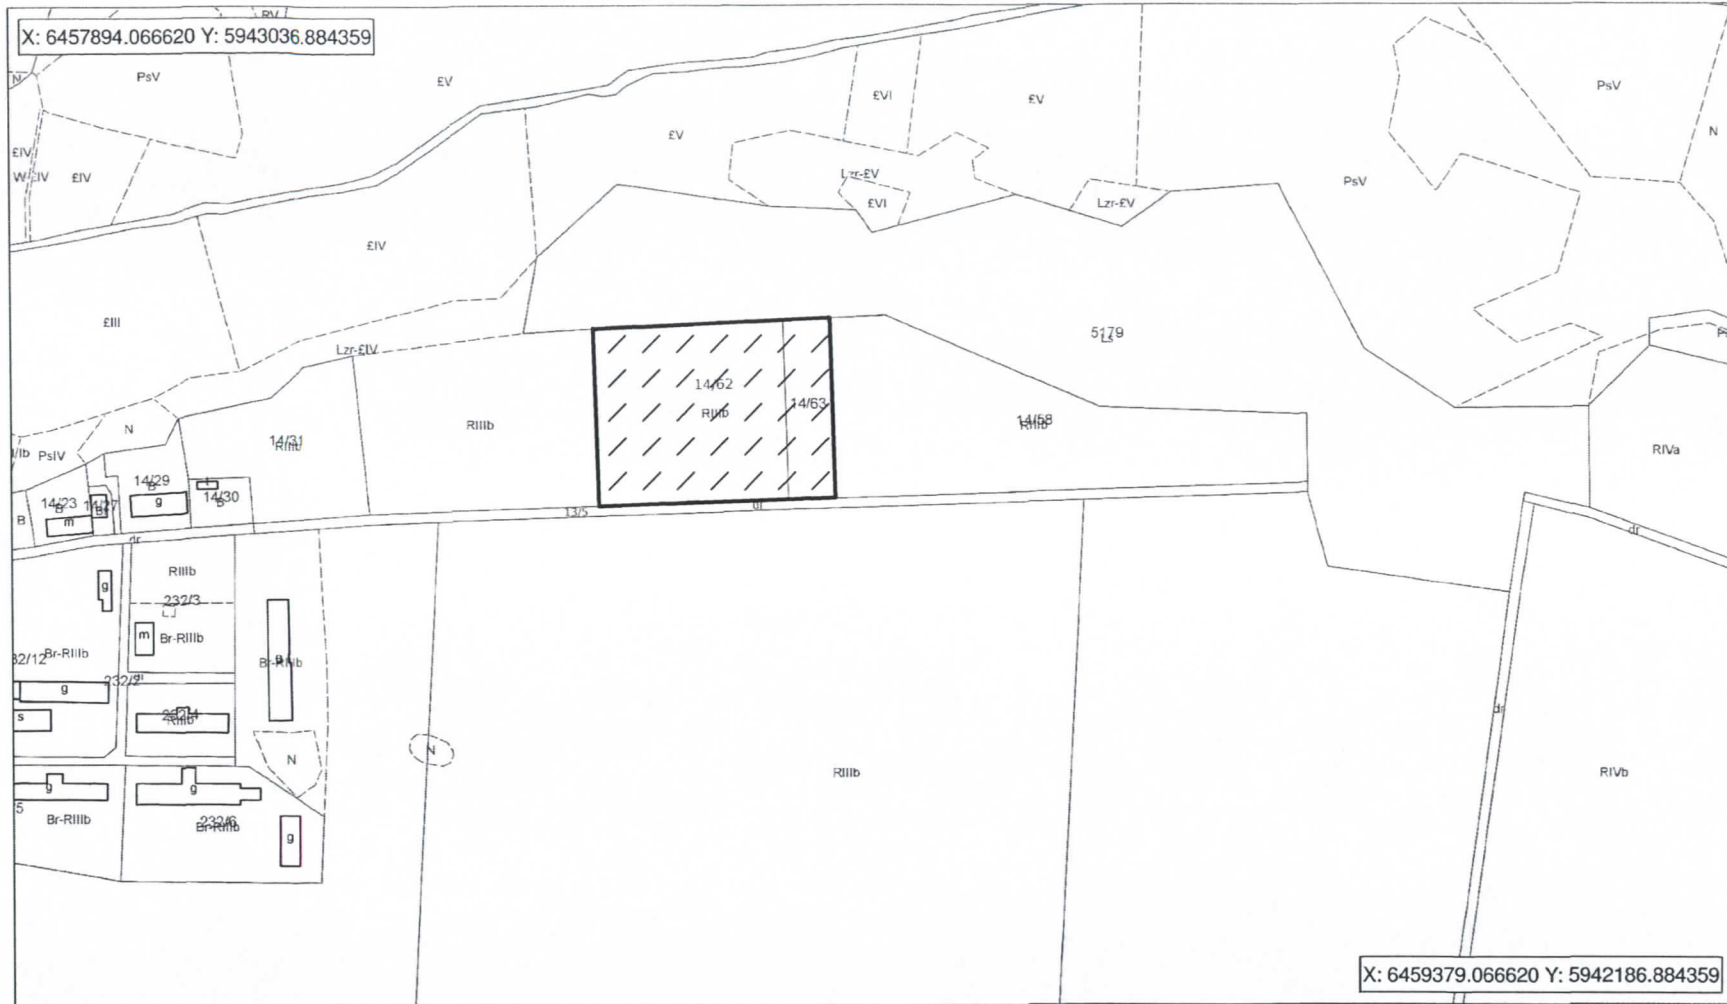

Wydruk informacyjny - nie stanowi dokumentu prawnego.

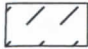 granice obszaru objętego uchwałą

Załącznik do Uchwały nr VII/67/15
Rady Gminy Człuchów
z dnia 23 czerwca 2015 roku

Przewodniczący Rady Gminy

Eżbieta Pintos