

Uchwała Nr XXVII/251/05
Rady Gminy w Człuchowie
z dnia 11 lipca 2005r.

w sprawie: przystąpienia do zmiany miejscowego planu zagospodarowania przestrzennego zabudowy przemysłowej, handlowej i obsługi drogi „Jęczniki Wielkie” gm. Człuchów zatwierdzonego uchwałą Nr XXIII/205/05 Rady Gminy w Człuchowie z dnia 30 marca 2005 roku

Na podstawie:

- art. 18 ust. 2 pkt.5 ustawy z dnia 8 marca 1990 r. o samorządzie gminnym (jednolity tekst: Dz. U. z 2001 r. Nr 142, poz. 1591, zm. z 2002 r. Nr 23, poz. 220, Nr 62, poz. 558, Nr 113, poz. 984, Nr 153, poz. 1271, Nr 214, poz. 1806, z 2003 r. Nr 80, poz. 717, Nr 162 poz. 1568; z 2004r. Nr 102 poz.1055, Nr 116 poz. 1203, Nr 167 poz.1759)
- art. 14 ust.1 ustawy z dnia 27 marca 2003 r. o planowaniu i zagospodarowaniu przestrzennym (Dz. U. z 2003 r. Nr 80 poz. 717, z 2004r. Nr 6 poz.41 oraz Nr 141 poz. 1492),

Rada Gminy uchwala, co następuje:

§ 1

Przystąpić do sporządzenia zmiany miejscowego planu zagospodarowania przestrzennego zabudowy przemysłowej, handlowej i obsługi drogi „Jęczniki Wielkie” na działkach nr 217, 218/1, 218/3, 218/4 w obrębie Jęczniki Wielkie, gmina Człuchów.

§ 2

Granice objęte planem określa załącznik graficzny do niniejszej uchwały.

§ 3

Wykonanie uchwały powierza się Wójtowi Gminy Człuchów.


§ 4

Uchwała wchodzi w życie z dniem podjęcia.

Przewodniczący Rady Gminy

Andrzej Bachan

Obr. geodezyjny Jęczniki Wielkie

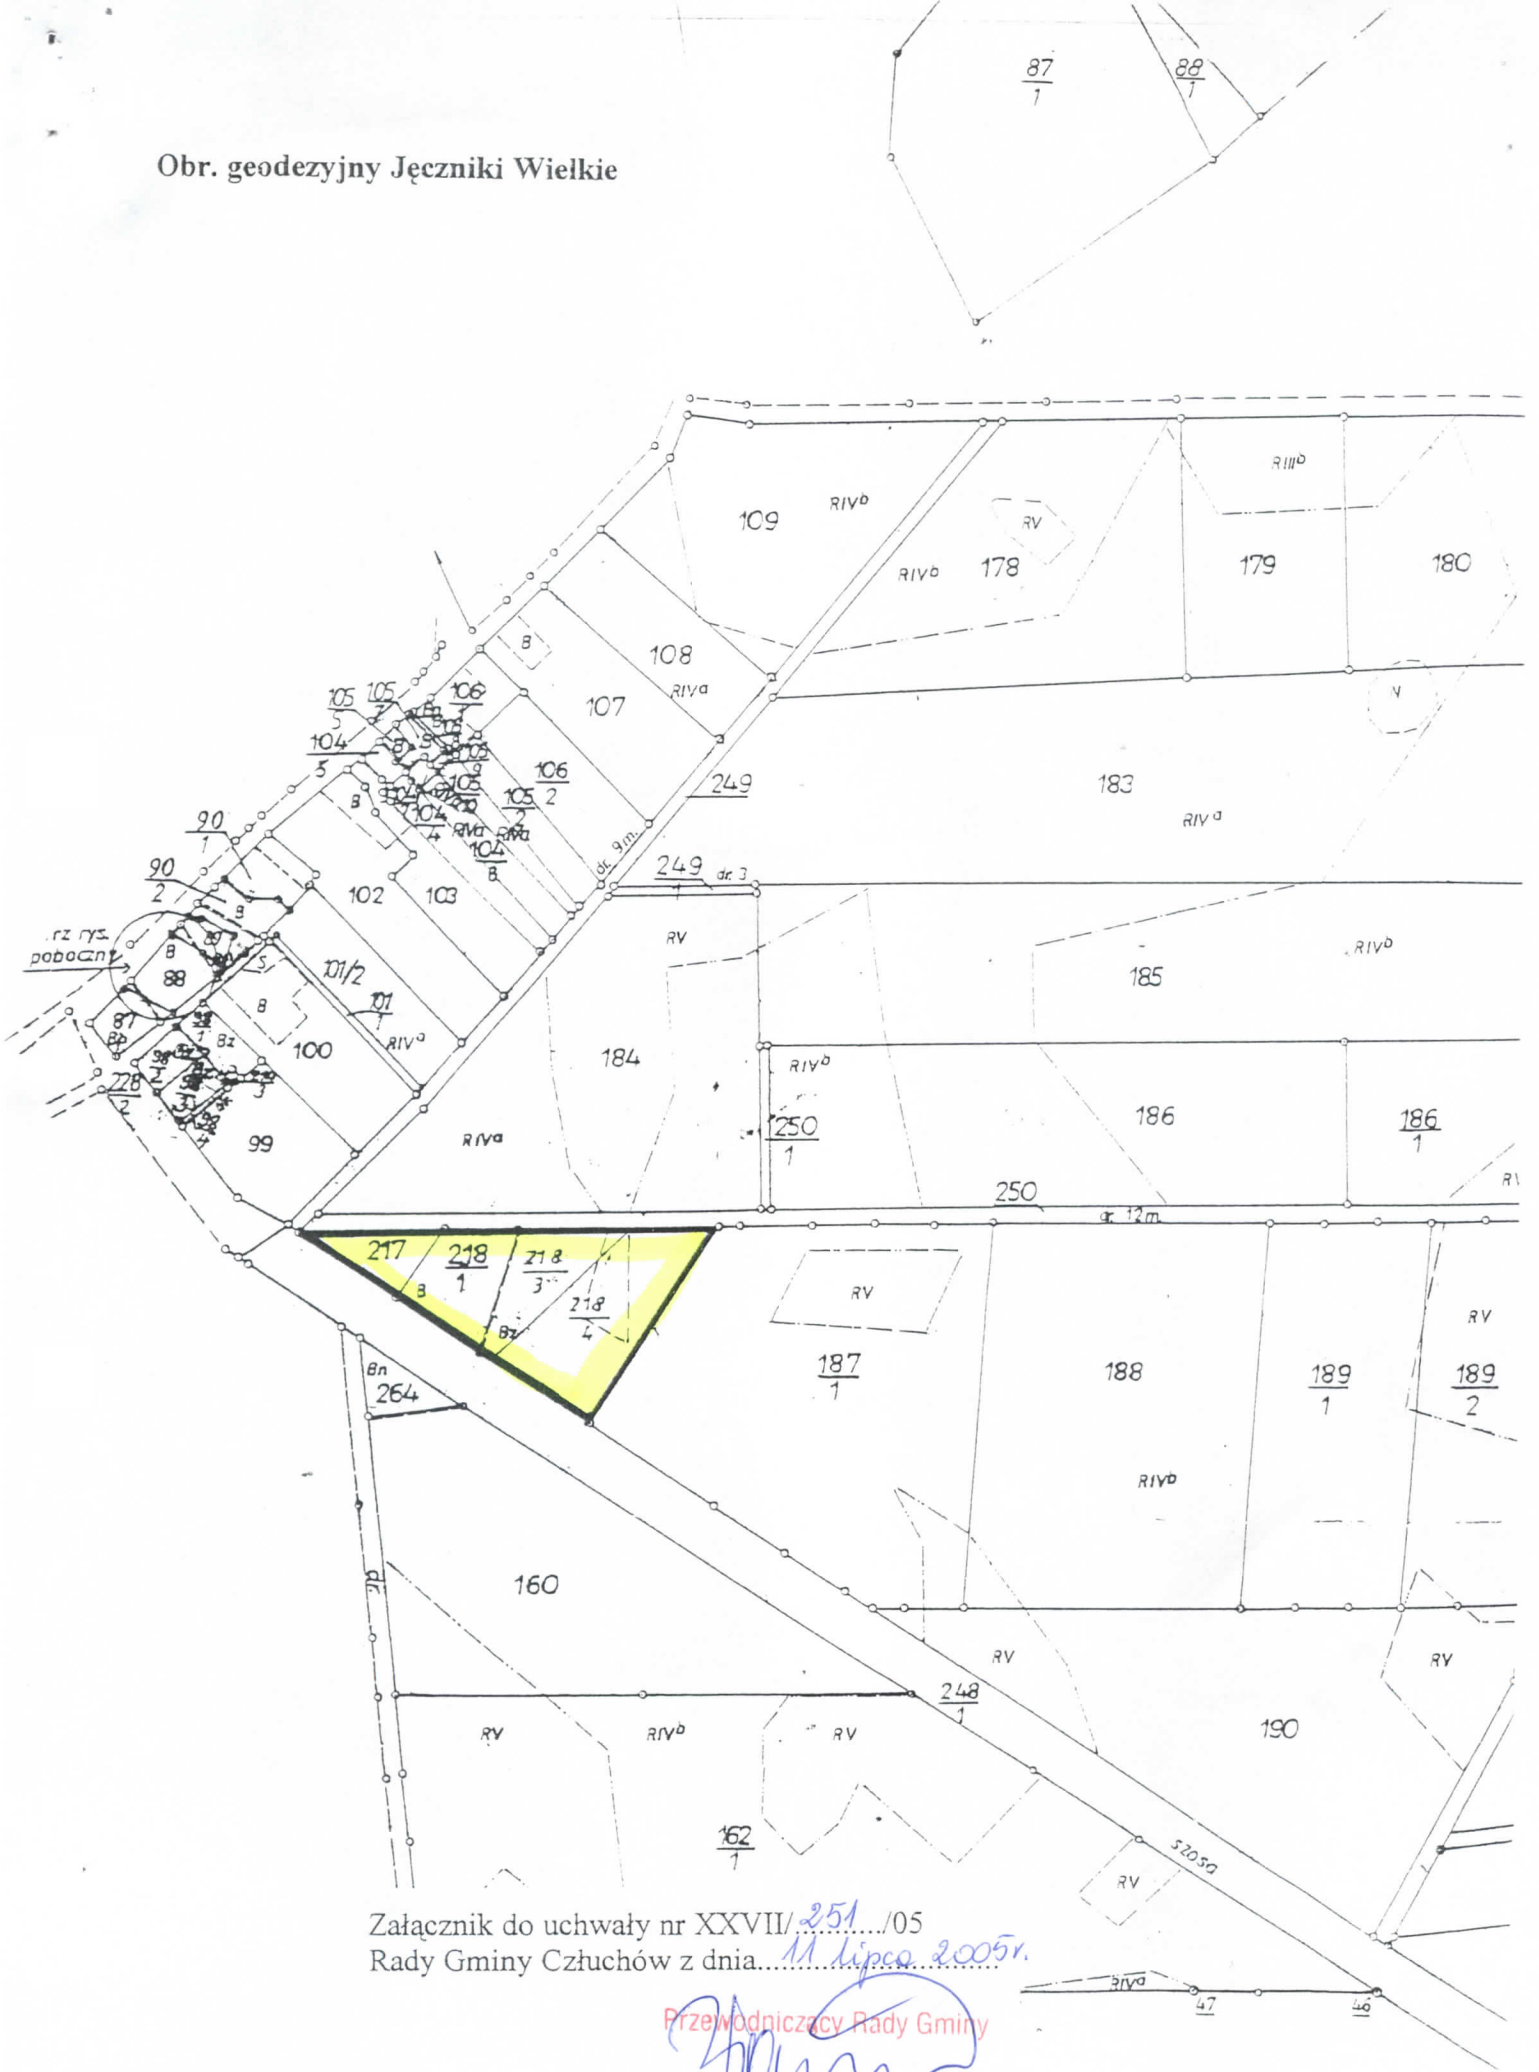

Załącznik do uchwały nr XXVII/251/05
Rady Gminy Człuchów z dnia 11 lipca 2005r.

Przewodniczący Rady Gminy

Andrzej Bachan
Andrzej Bachan

(Przewodniczący Rady Gminy)