


Miejscowy plan zagospodarowania przestrzennego w obrębie geodezyjnym Rychnowy, gmina Człuchów



SKALA 1:1000

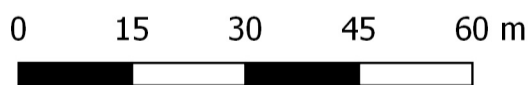

Załącznik nr 1 do uchwały Rady Gminy Człuchów Nr z dnia ogłoszonej w Dzienniku Urzędowym Województwa Pomorskiego z r, poz.

Oznaczenia:


- granica obszaru objętego planem
- linia rozgraniczająca tereny o różnym przeznaczeniu lub różnych zasadach zagospodarowania
- nieprzekraczalna linia zabudowy
- Uo/US teren usług oświaty, kultury oraz usług sportu i rekreacji
- linia energetyczna średniego napięcia 15 kV wraz z pasem technologicznym

Oznaczenia informacyjne:

- 6m wymiarowanie

Cały obszar objęty planem położony jest na Obszarze Chronionego Krajobrazu Zespół Jezior Człuchowskich

Wyrys ze studium uwarunkowań i kierunków zagospodarowania przestrzennego gminy Człuchów skala 1:10 000

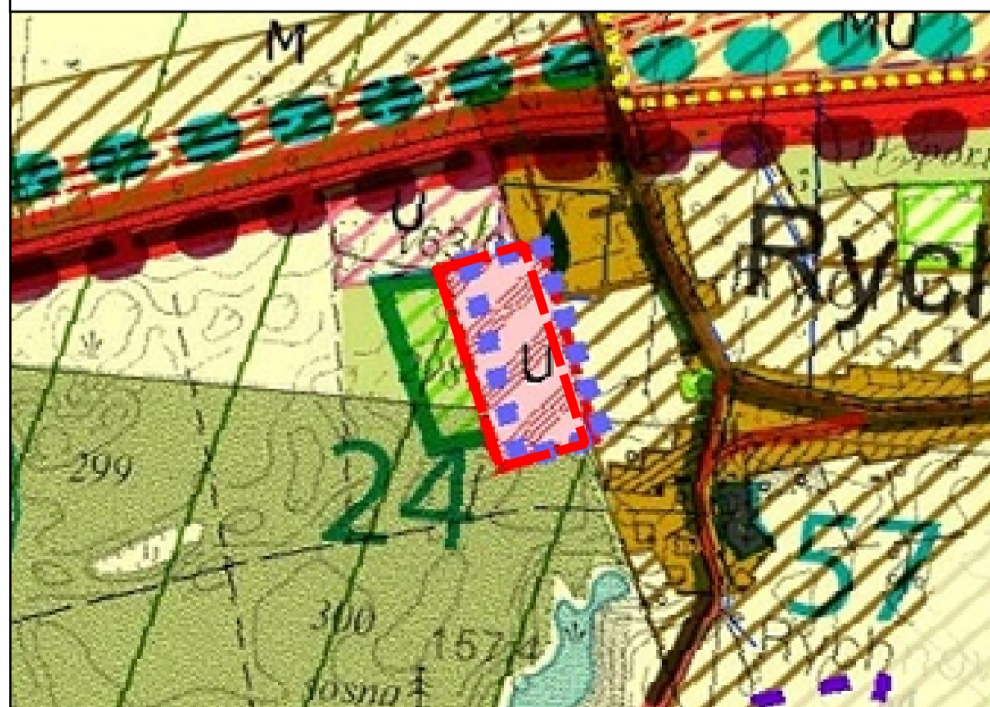

Oznaczenia studium:

- granica obszaru objętego planem
- tereny zainwestowane
- tereny wykorzystywane rolniczo
- obszary rozwoju zabudowy usługowej
- lasy
- obszary lokalizacji terenów rekreacyjnych (place zabaw, boiska i plaże)
- granice obowiązujących mpzp
- ujęcia wód



KOCZOROWSKI
KANCLERIA URBANISTYCZNA