


Mapa z zakresem
służebności przesyłu:

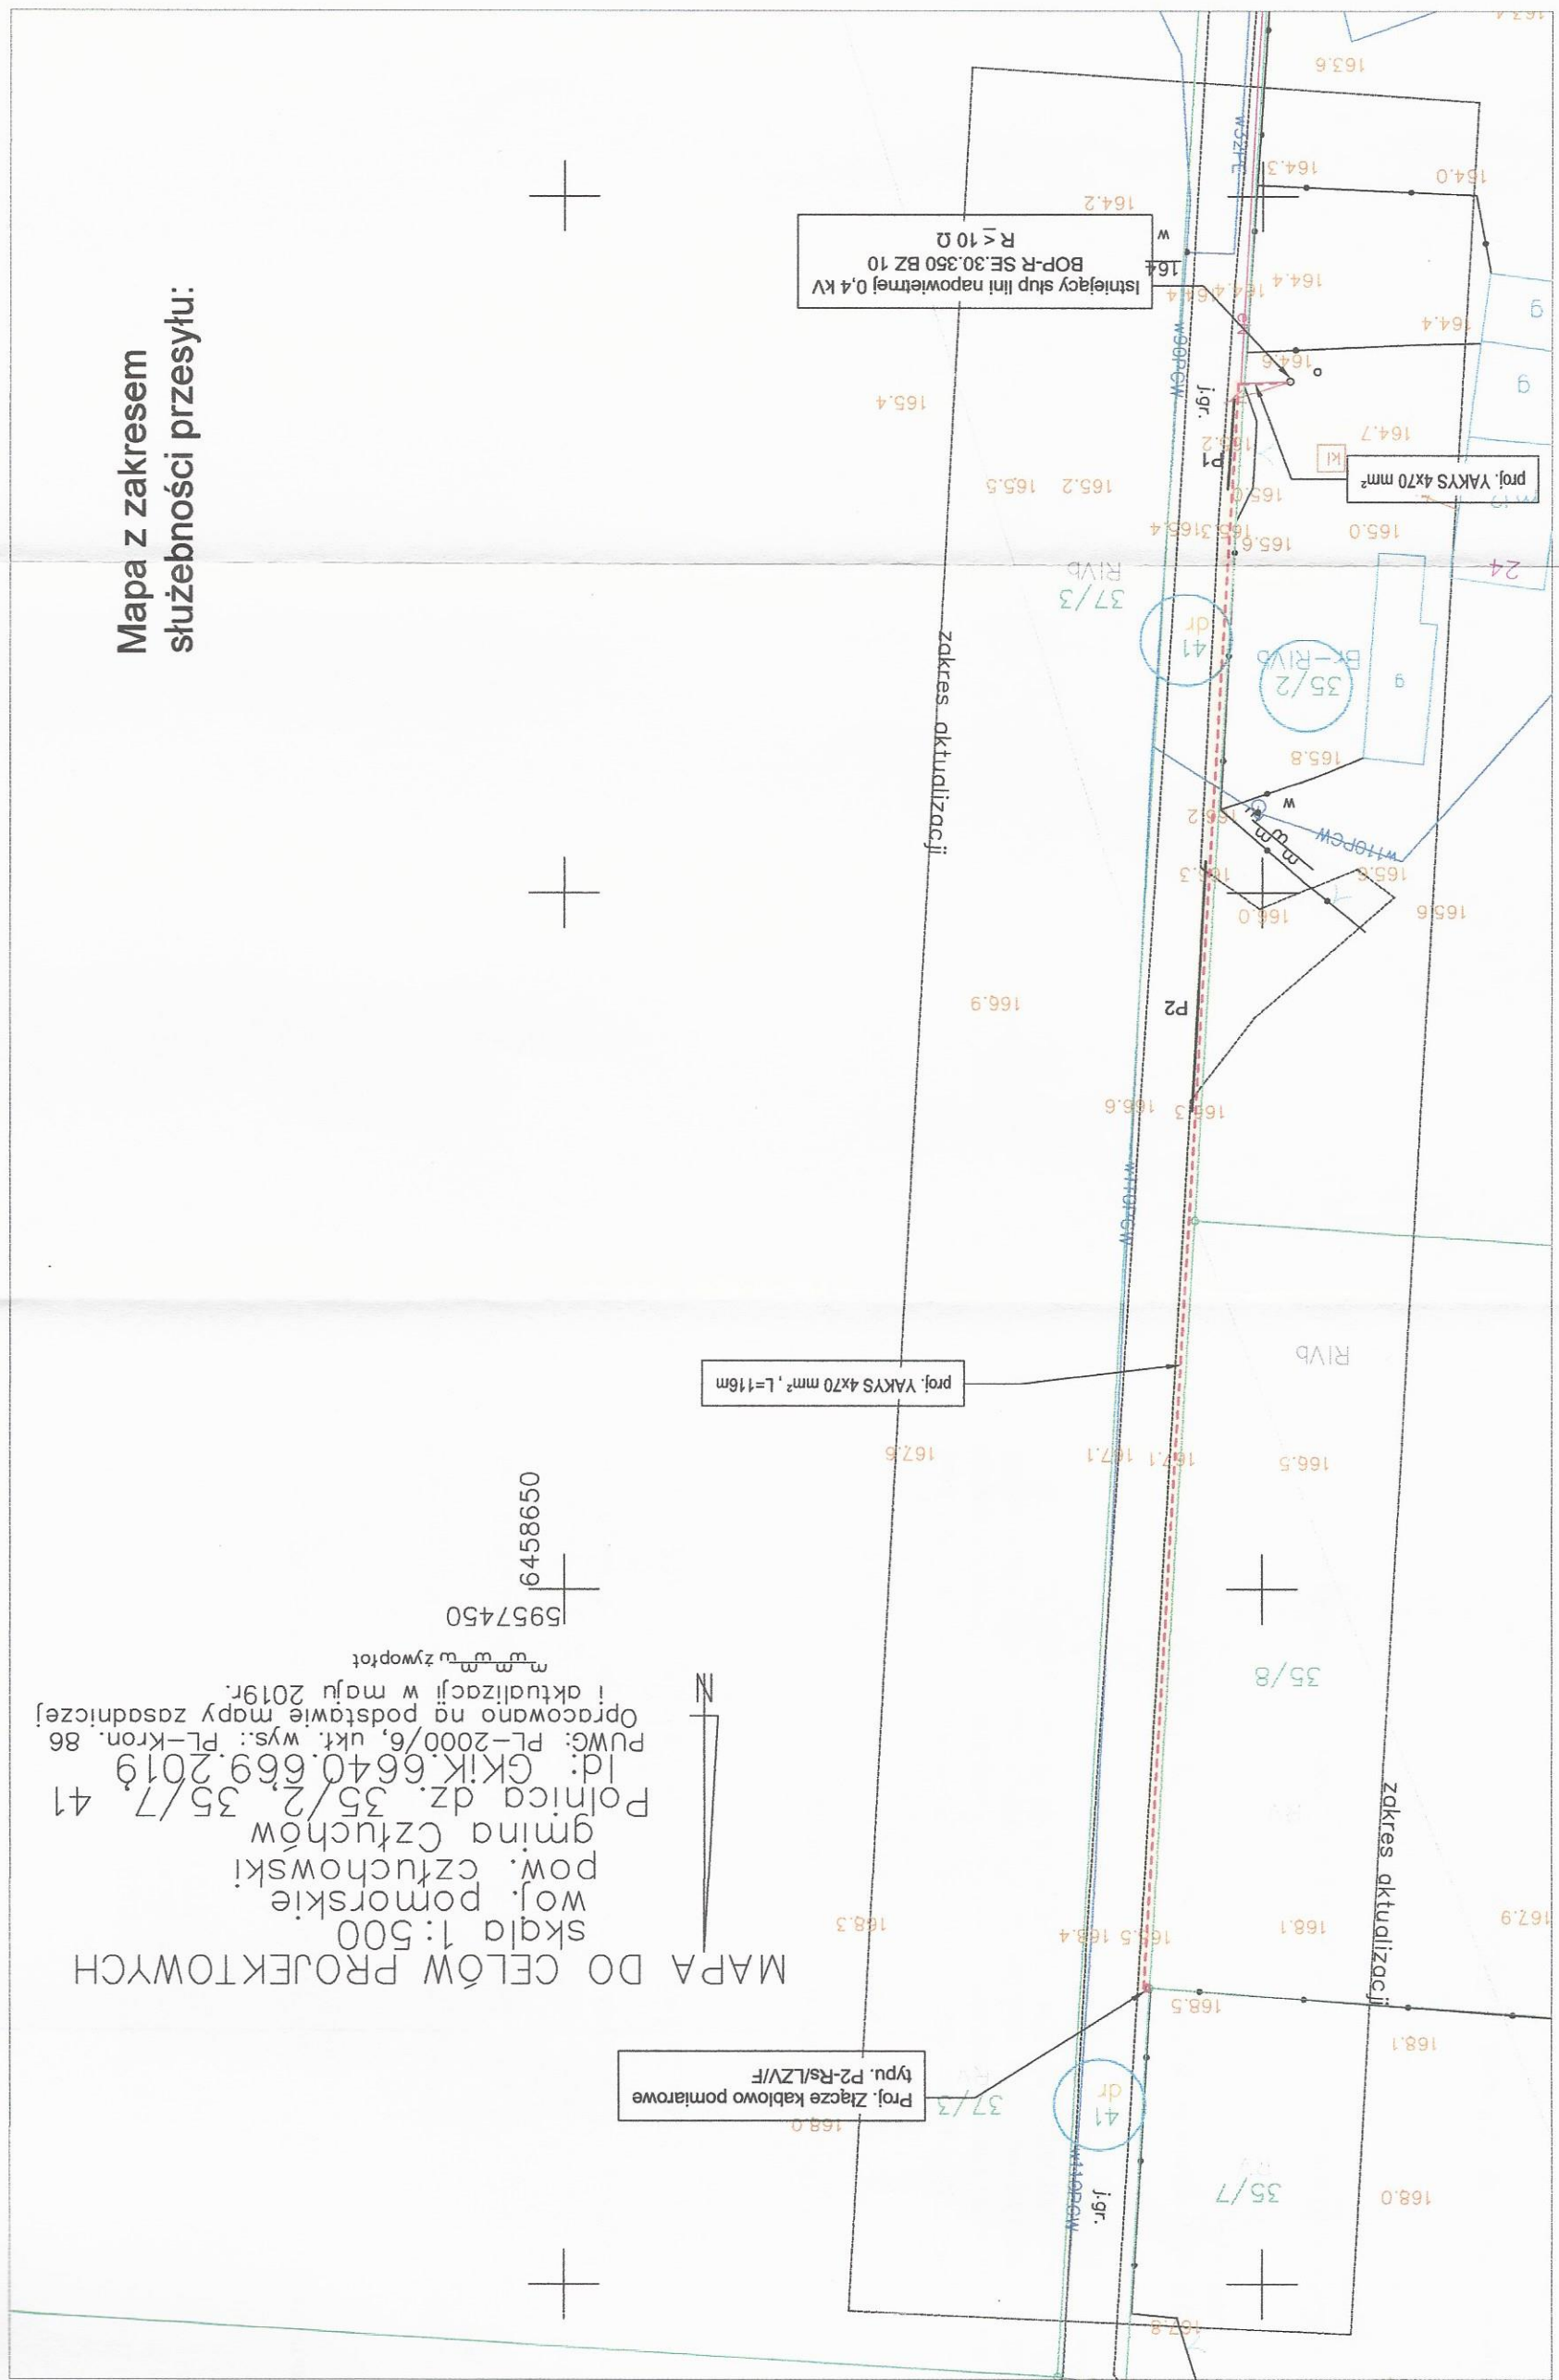

MAPA DO CELÓW PROJEKTOWYCH
skala 1:500
woj. pomorskie
pow. człuchowski
gmina Człuchów
Id: GKIK.6640.669.2019
PUWG: PL-2000/6, ukt. wys.: PL-Kron. 86
Opracowano na podstawie mapy zasadniczej
! aktualizacji w maju 2019r.
m w w w z y w o f o t

5957450
6458650

KONCEPCJA

OBIEKT	Budowa sieci kablowej wraz z przyłączeniem 0,4kV dla zasilania obiektu: Budynki mieszkalny jednorodzinny, nr. Sokole (połnica) dz. 35/7 gm. Człuchów	Umowa	ZNI/802/62/27MZ/2019/1900897/1 OBIEKT/1900097	DATA	Październik 2019 r.
TEMAT	Projekt budowlano wykonawczy. Rozbudowa kablowej sieci elektroenergetycznej 0,4kV. Plan sytuacyjny dz. nr 41.	Projektant	mgr. inż. ZAP/0119/PWDE/12 Andrzej Niewiński	SKALA	1:500
Imię	Opracował	mgr. inż.			
Nazwisko	Tomasz Tkaczenko				
Podpis	<i>[Signature]</i>				NR. RYS. 1

Dane do ustanowienia służebności przesyłu dz. nr 41:
Projektowany kabel YAKXS 4x70mm² L-116m
średnica $\phi=31$ mm, szerokość pasa wzdłuż linii L = 0,5m
Łącznie dz. 41 powierzchnia S = $0,5 \times 116 = 58\text{m}^2$

z up. Wójta
Kinga Schliep-Lancee

Rozpisanie nr 1 do zarządzenie Nr 41 Zarząd Gminy Człuchów z dnia 08.01.2020r.

Objaśnienia:

- - - - - projektowany kabel YAKXS 4x120mm²
- ▭ projektowane złącze kablowo-pomiarowe
- wymiar poziomy 25 x 80 cm
- P1- Przepust-rura DVK 110, L = 6,5 m
- P2- Przepust-rura DVK 110, L = 18 m