


Przekrój normalny B-B

skala 1:50

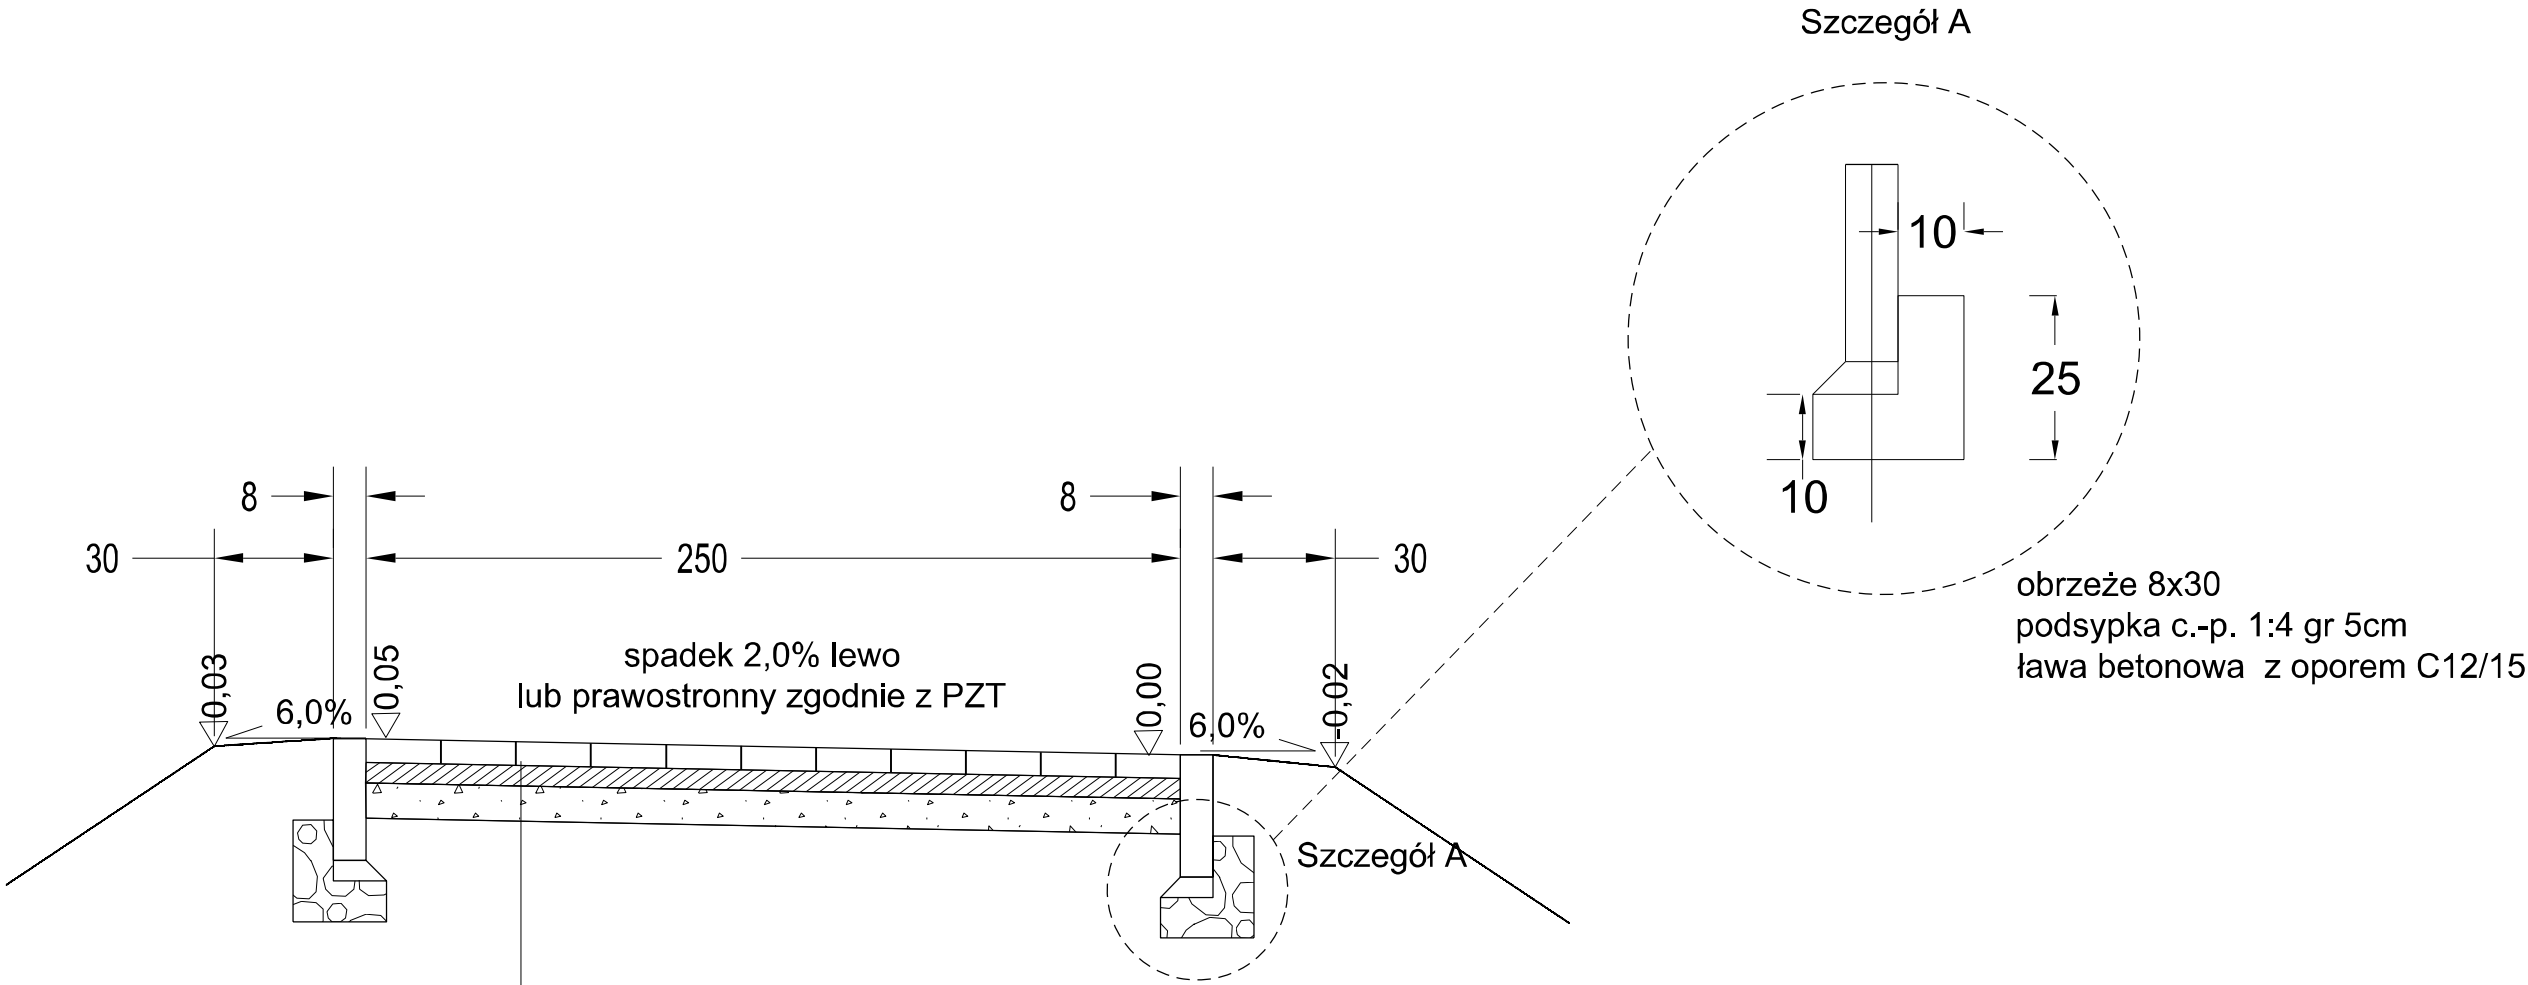

Kostka betonowa wibroprasowana gr. 6cm, koloru szarego
Podsypka c-p 1:4 gr. 3cm
Mieszanka związana cementem CBGM 0/16mm C1,5/2,0 o gr. 10 cm,

Nazwa i adres obiektu budowlanego Przebudowa drogi gminnej nr 236040G poprzez wykonanie zatoki autobusowej i chodnika na terenie Gminy Człuchów			
Inwestor: Gmina Człuchów			
Nazwa rysunku Przekrój normalny		Skala 1:50, 1:10 Nr rys 4.2	
Branża	Imię i nazwisko	Uprawnienia	Podpis
Projektant br. drogowa	mgr inż. Daniel Folehr	Upr. bud. POM/0101/POOD/11	
Sprawdził br. drogowa	mgr inż. Tomasz Antolak	Upr. bud. ZAP/0021/PWBD/17	
3 luty 2020r			