

**Uchwała Nr XVI/155.../04
Rady Gminy w Człuchowie
z dnia 23 czerwca 2004 r.**

w sprawie zmiany uchwały Rady Gminy w Człuchowie Nr VIII/96/03 z dnia 23 września 2003 r. w sprawie zmian w studium uwarunkowań i kierunków zagospodarowania przestrzennego gminy Człuchów.

Na podstawie art. 18 ust. 2 pkt.15 ustawy z dnia 8 marca 1990 r. o samorządzie gminnym (jednolity tekst: Dz. U. z 2001 r. Nr 142, poz. 1591, zm. z 2002 r. Nr 23, poz. 220, Nr 62, poz. 558, Nr 113, poz.984, Nr 153, poz. 1271, Nr 214, poz. 1806, z 2003 r. Nr 80, poz. 717) oraz art. 9 i art. 27 ustawy z dnia 27 marca 2003 r. o planowaniu i zagospodarowaniu przestrzennym (Dz. U. z 2003 r. Nr 80, poz. 717)

Rada Gminy uchwała, co następuje:

§ 1

W uchwale powołanej na wstępie zmienia się zapis § 1, który otrzymuje brzmienie „Przystąpić do sporządzenia zmiany w studium uwarunkowań i kierunków zagospodarowania przestrzennego gminy Człuchów, zatwierdzonym uchwałą Nr III/19/02 Rady Gminy w Człuchowie z dnia 20 grudnia 2002 r. w części obejmującej teren oznaczony działkami nr 218/3 i 218/4, położony w obrębie geodezyjnym Jęczniki Wielkie z przeznaczeniem pod stację paliw, usługi handlowe. Integralną część uchwały stanowi załącznik mapowy w skali 1:10 000, na którym naniesiono granice objęte zmianami w studium uwarunkowań i kierunków zagospodarowania przestrzennego gminy Człuchów”.

§ 2


Wykonanie uchwały powierzyć Wójtowi Gminy Człuchów.

§ 3

Uchwała wchodzi w życie z dniem podjęcia.

Przewodniczący Rady Gminy

Andrzej Bachan

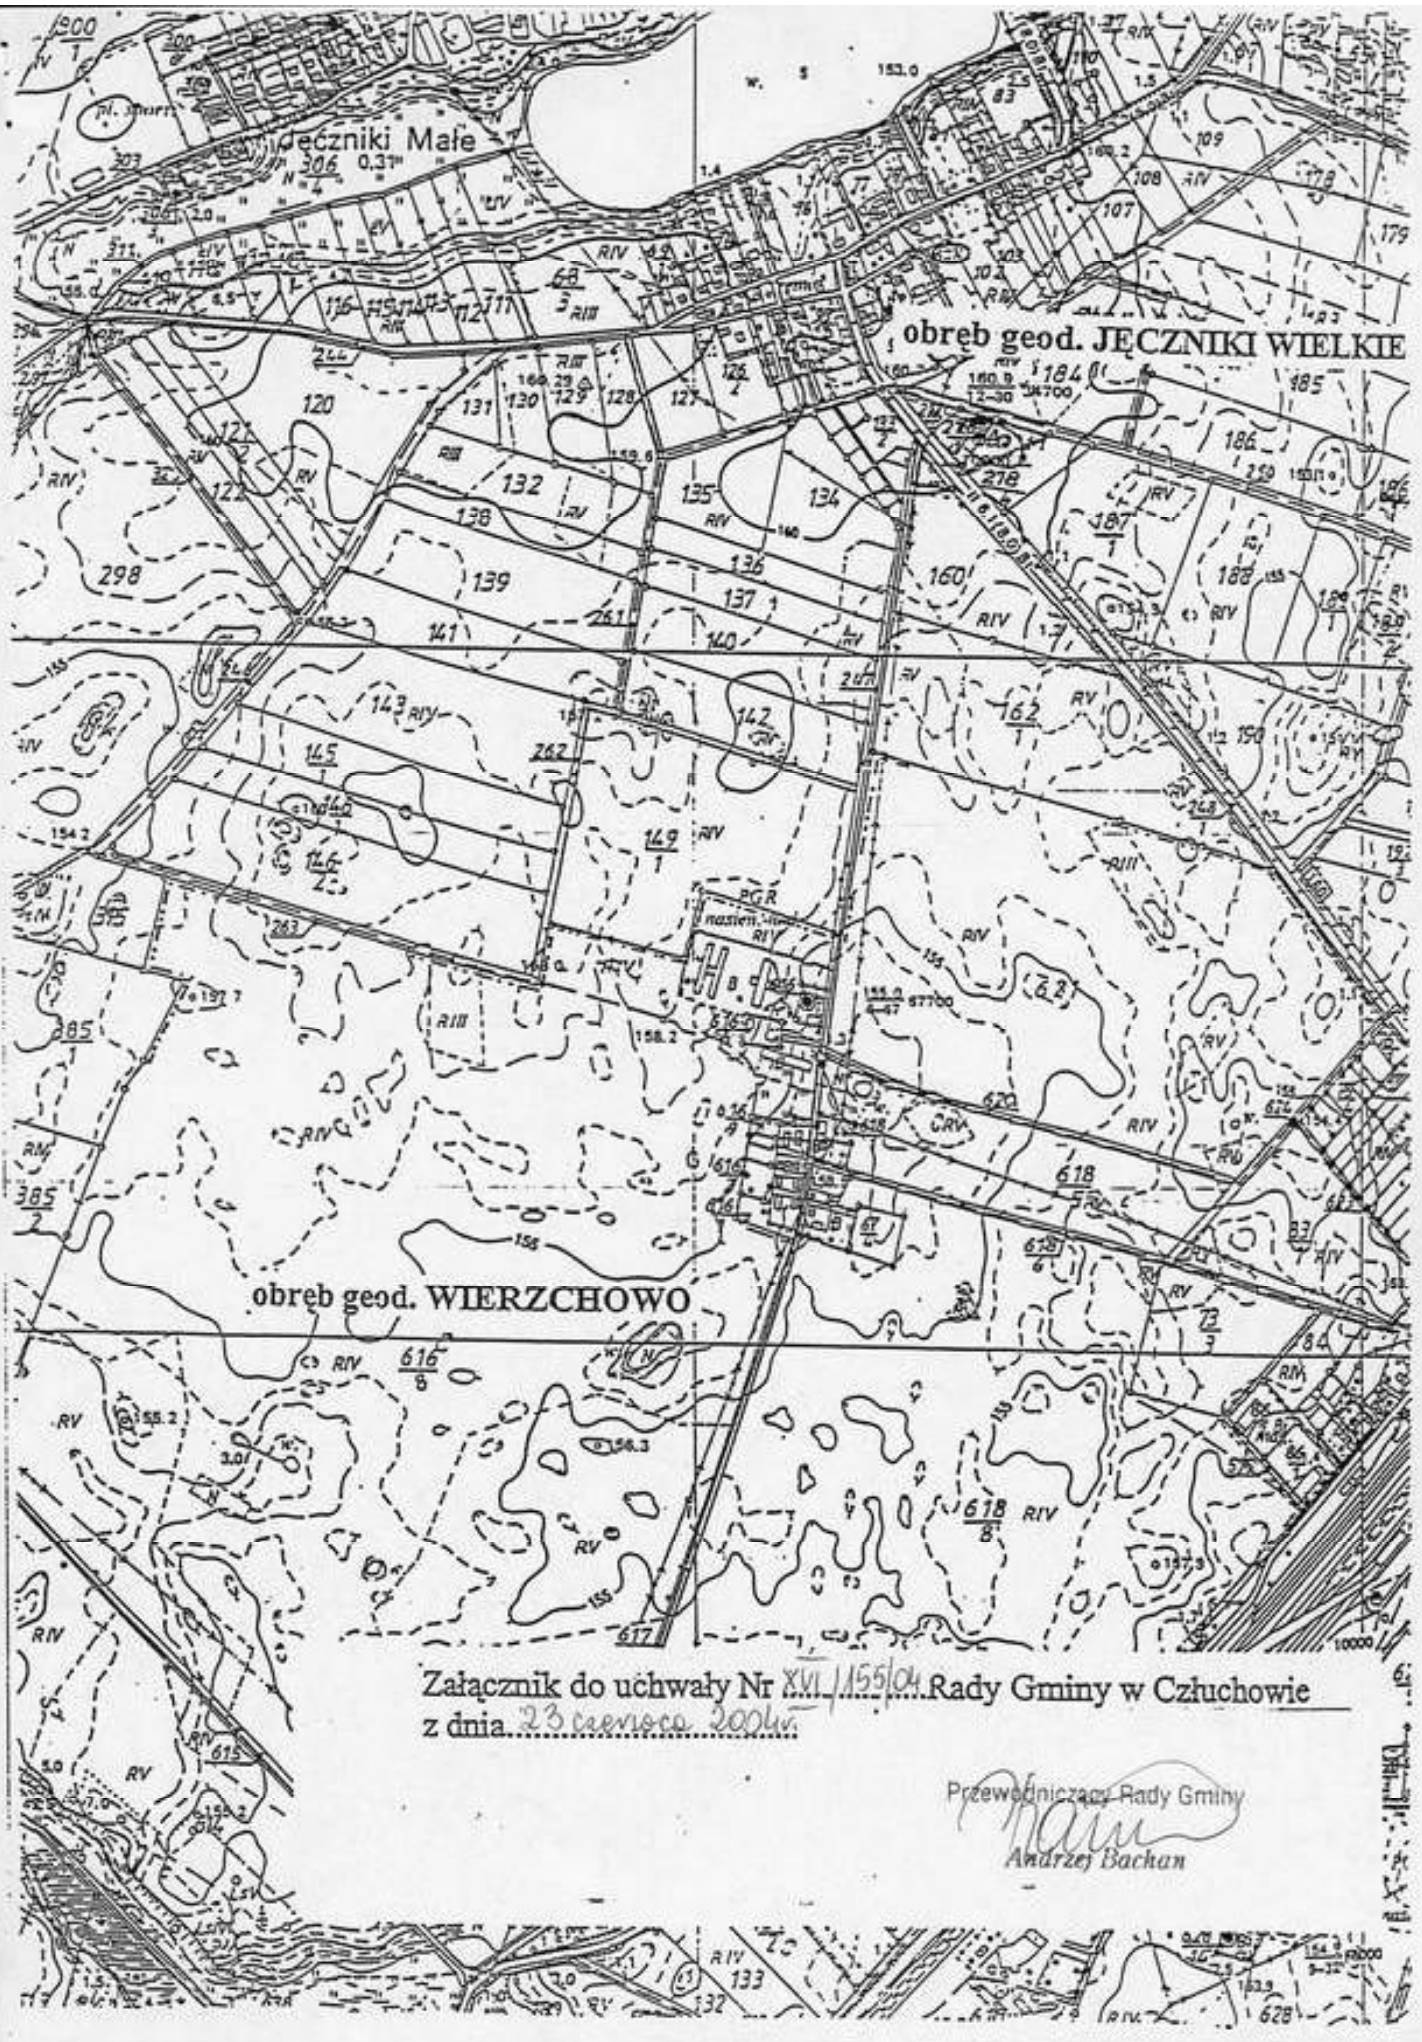

obwód geod. WIERZCHOWO

obwód geod. JĘCZNIKI WIELKIE

Załącznik do uchwały Nr XVI/155/04 Rady Gminy w Czuchowie
z dnia 23 czerwca 2004r.

Przewodniczący Rady Gminy
Andrzej Bachan
Andrzej Bachan