


Województwo: pomorskie  
 Powiat: człuchowski  
 Jedn.ew.: 220303\_2-CZŁUCHÓW-OBSZAR WIEJSKI  
 Obręb ewidencyjny: 0012-KOŁDOWO

Mapa sytuacyjno-wysokościowa  
 do celów projektowych  
 Skala 1: 500

Gmina: Człuchów  
 Obręb: Kołdowo  
 Działka: 92/6, 92/19, 92/37, 92/38  
 arkusz mapy: 6.206.15.19.3.3; 6.206.15.24.1.1  
 układ współrzędnych geodezyjnych: PL-2000/6  
 układ wysokościowy: PL-Kron 86  
 Mapa aktualna na dzień: 13.02.2017 r.  
 Nr zlecenia: 21/2017 Id. zgł.: GK/K.6640.63.2017  
 Granice nieruchomości działki nr: 92/6, 92/19, 92/37, 92/38  
 zostały przyjęte z Ewidencji Gruntów i Budynków.  
 Nie dokonano ustalenia przebiegu granic nieruchomości.  
 Mapa została wykonana bez ustalenia obciążeń  
 służebnościami gruntowymi.  
 Nie wyklucza się istnienia w terenie urządzeń podziemnych,  
 dla których brak było informacji branżowych i nie zostały  
 odnalezione w czasie inwentaryzacji geodezyjnej.

GEOCENTR Spółka z o. o. w Człuchowie  
 77-300 Człuchów, ul. Batorego 2a  
 tel. 59 834 32 13, kom. 605 099 054  
 e-mail: poczta@geocentr.pl www.geocentr.pl

Wykonawca:

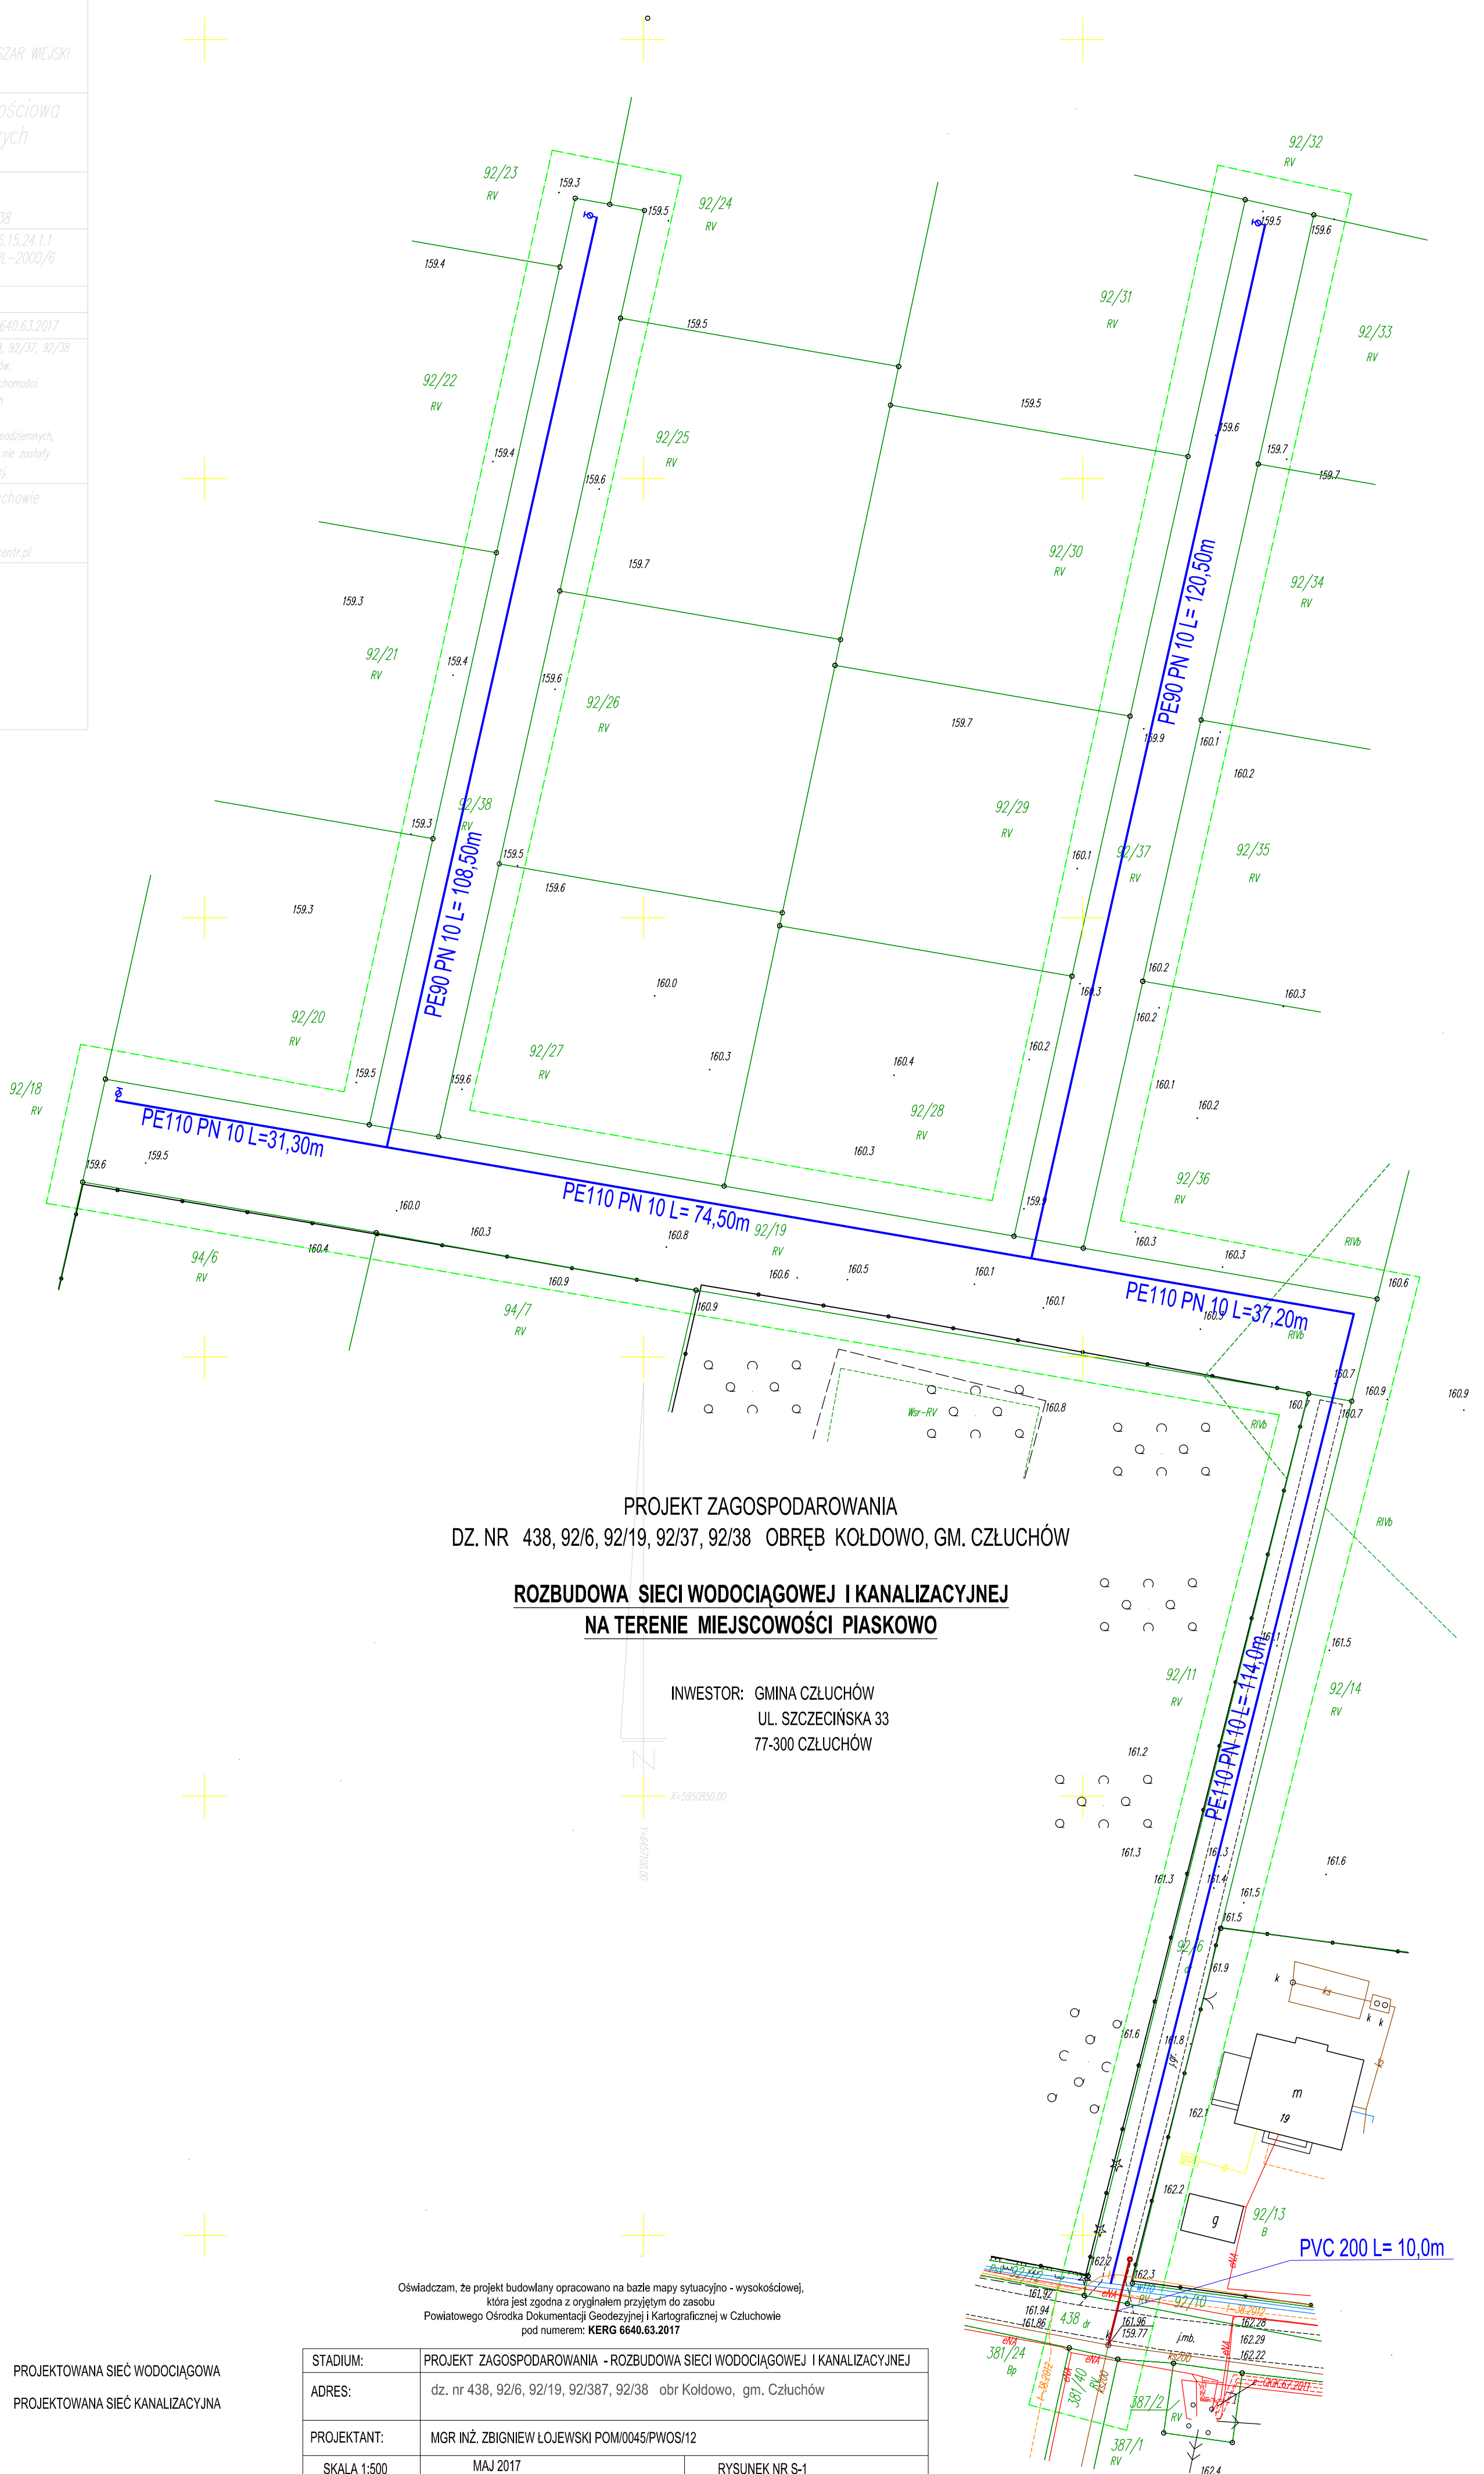

PROJEKT ZAGOSPODAROWANIA  
 DZ. NR 438, 92/6, 92/19, 92/37, 92/38 OBRĘB KOŁDOWO, GM. CZŁUCHÓW

**ROZBUDOWA SIECI WODOCIĄGOWEJ I KANALIZACYJNEJ  
 NA TERENIE MIEJSCOWOŚCI PIASKOWO**

INWESTOR: GMINA CZŁUCHÓW  
 UL. SZCZECIŃSKA 33  
 77-300 CZŁUCHÓW

Oświadczam, że projekt budowlany opracowano na bazie mapy sytuacyjno - wysokościowej,  
 która jest zgodna z oryginałem przyjętym do zasobu  
 Powiatowego Ośrodka Dokumentacji Geodezyjnej i Kartograficznej w Człuchowie  
 pod numerem: KERK 6640.63.2017

PE110 PN10      PROJEKTOWANA SIEĆ WODOCIĄGOWA  
 PVC 200        PROJEKTOWANA SIEĆ KANALIZACYJNA

|             |  |                |
|-------------|--|----------------|
| STADIUM:    | PROJEKT ZAGOSPODAROWANIA - ROZBUDOWA SIECI WODOCIĄGOWEJ I KANALIZACYJNEJ |                |
| ADRES:      | dz. nr 438, 92/6, 92/19, 92/37, 92/38 obr Kołdowo, gm. Człuchów          |                |
| PROJEKTANT: | MGR INŻ. ZBIGNIEW ŁOJEWSKI POM/0045/IPWOS/12                             |                |
| SKALA 1:500 | MAJ 2017   | RYСУNEK NR S-1 |