

Inwestor: ENERGIA OPERATOR SA Oddział w Koszalinie, ul. Morska 10, 75-950 Koszalin


Projektant	Michał Wierzbowski
Projekt	OBI/82/2000510 [TS]
Skala	1:500
Data	09.2020

Tytuł projektu: **PROJEKT BUDOWLANY**

Tytuł rysunku: **Projekt zagospodarowania terenu**

Nr kolejny: 01 | Afisz: 1/2

- Legenda:
- Proj. stowarów słupowe 15kV
 - Proj. słupowe słupki transform. 15/0,4kV
 - Proj. linie kablowe 15kV
 - Proj. linie kablowe 0,4kV
 - Proj. kablowe rozdzielnicza szafowa 0,4kV
 - Granice działki
 - Numer działki

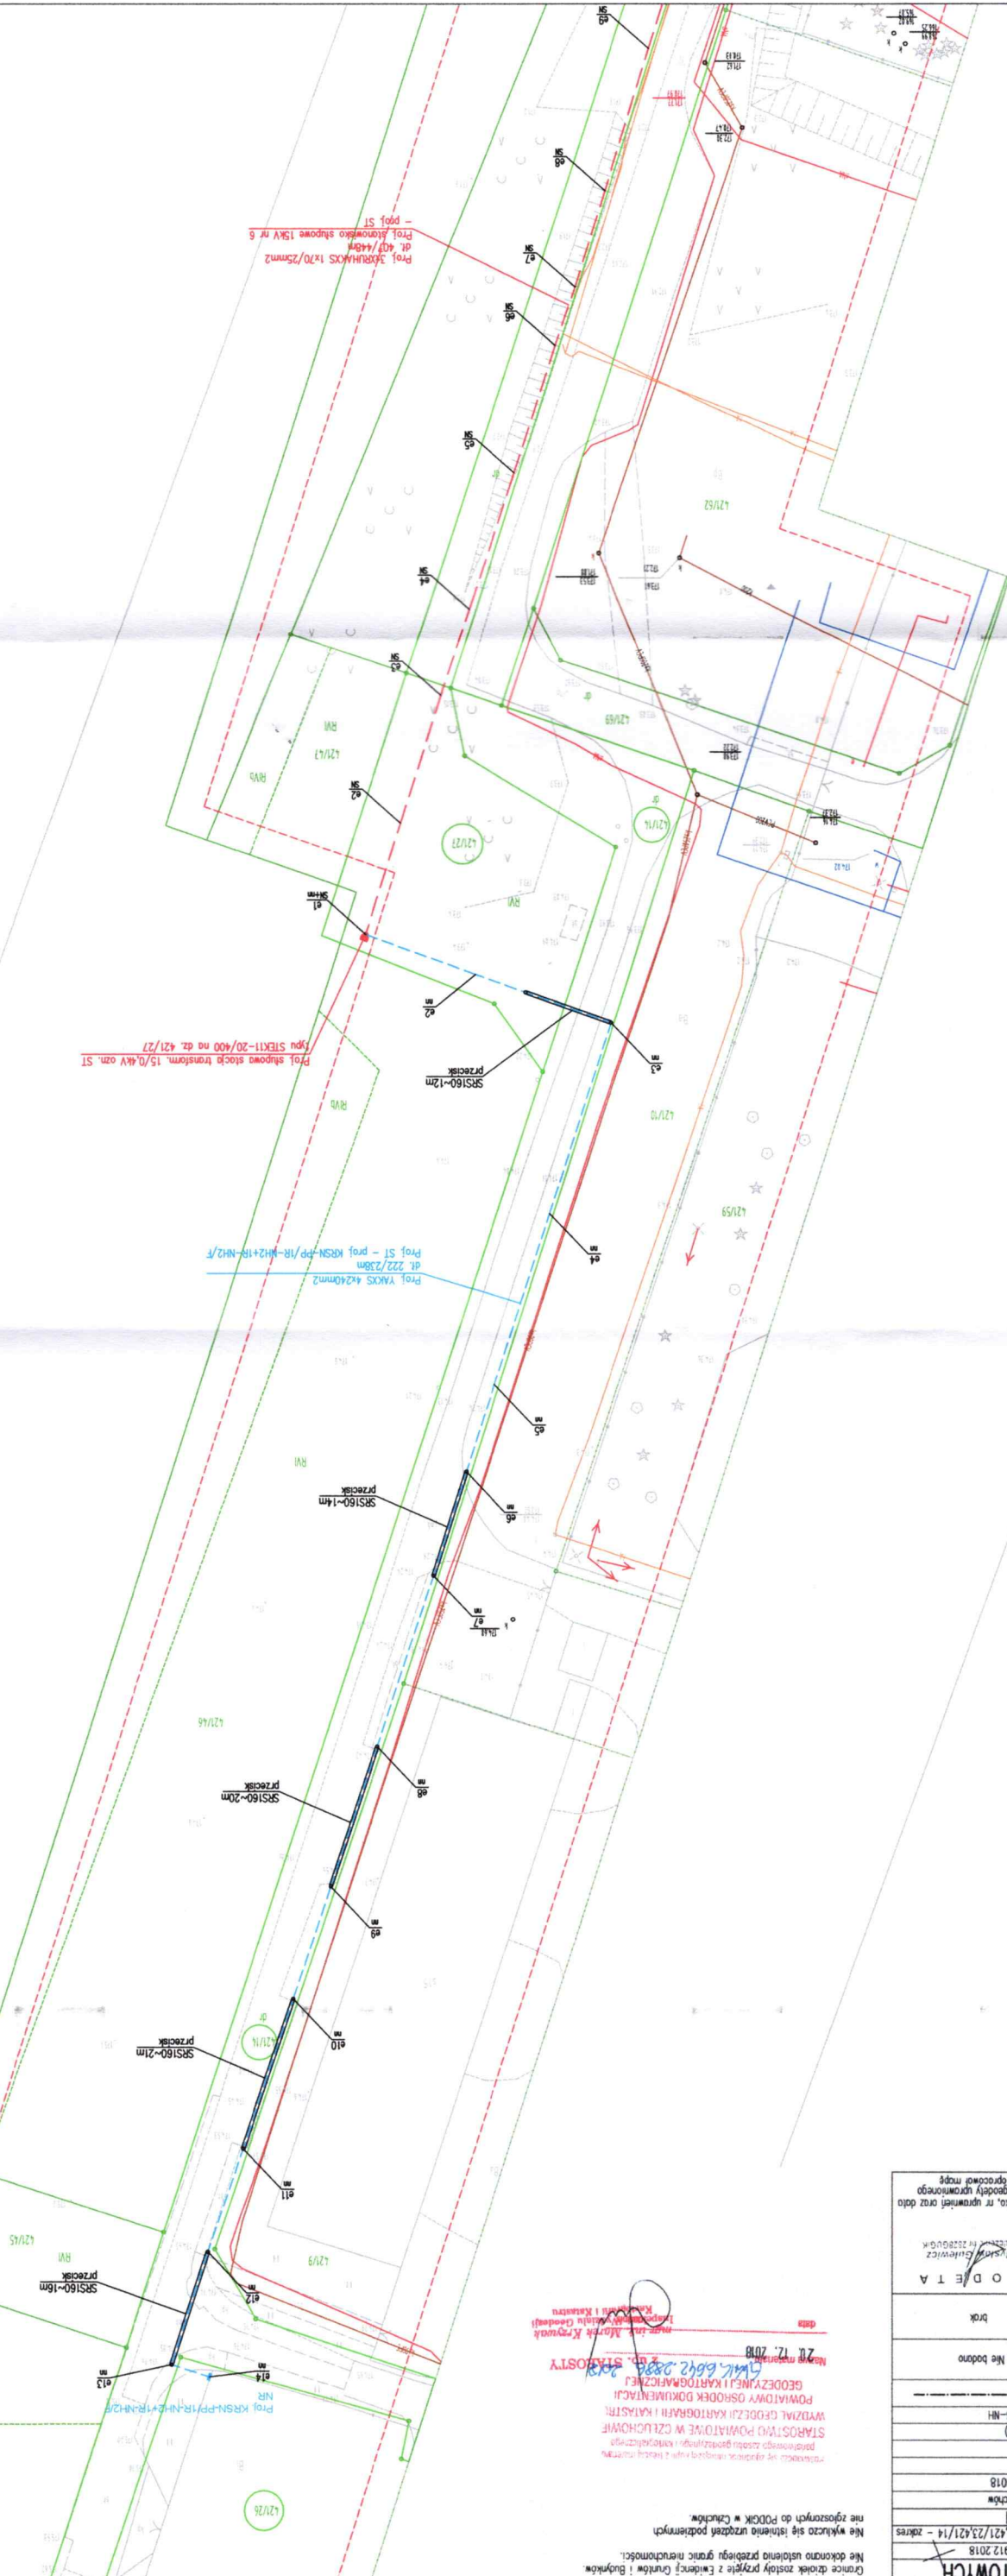

Granice działek zostały przejęte z Ewidencji Gminnej w Budynku... Nie dokonano ustalenia przebiegu granic nieruchomości. Nie wykonano się istniejące urządzenia podziemnych... 

MAPA DO CELÓW PROJEKTOWYCH

Opis	424.9272/2.421/23.421/14 - zdzier	Identyfikator	Główny Cechowniczy
